
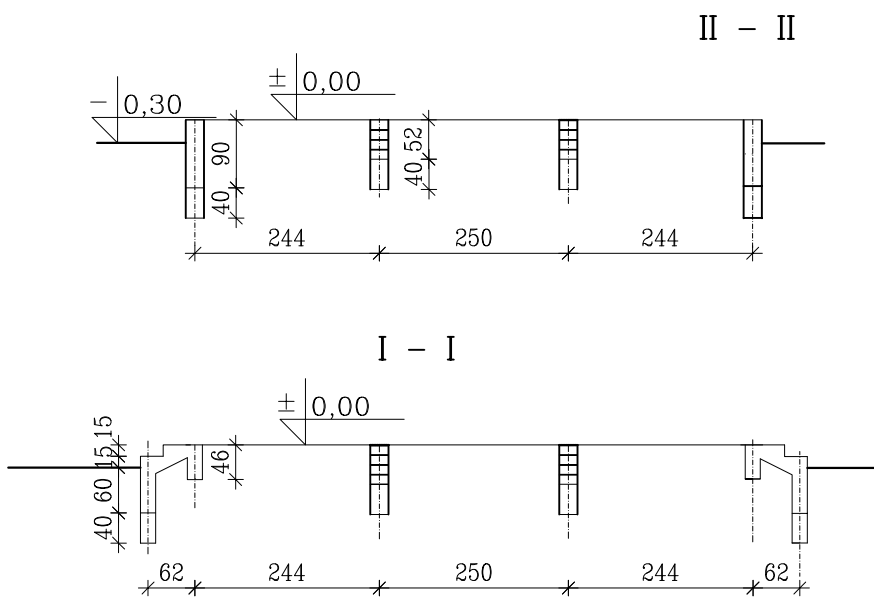


RZUT FUNDAMENTÓW 1:100

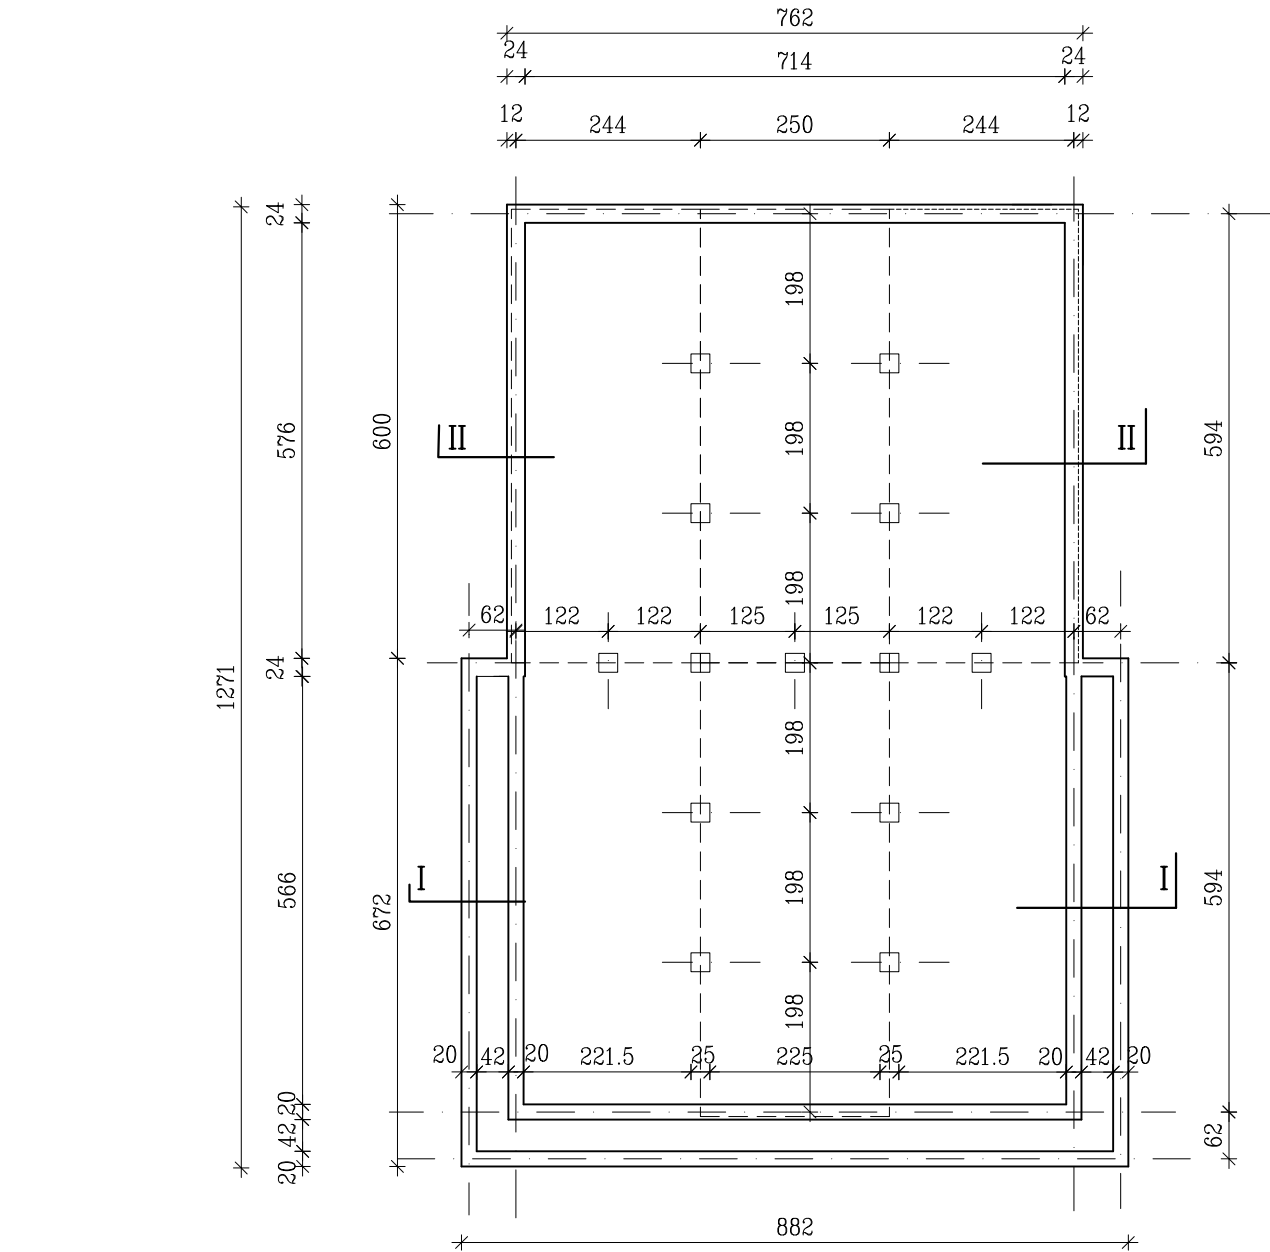

OBIEKT: KONTENER SOCIALNY	SKALA: 1:100
ADRES: KAPUSZYN	DATA: 06.2008 R
PRZEDMIOT RYSUNKU: RZUT FUNDAMENTÓW	NR. ARK: 2
PROJEKTANT: inż. Stanisław Jakubiec	PODPIS:
ASYSTENT PROJ.: inż. Mariusz Jakubiec	PODPIS: