


RZUT KONSTRUKCJI DACHU 1:100

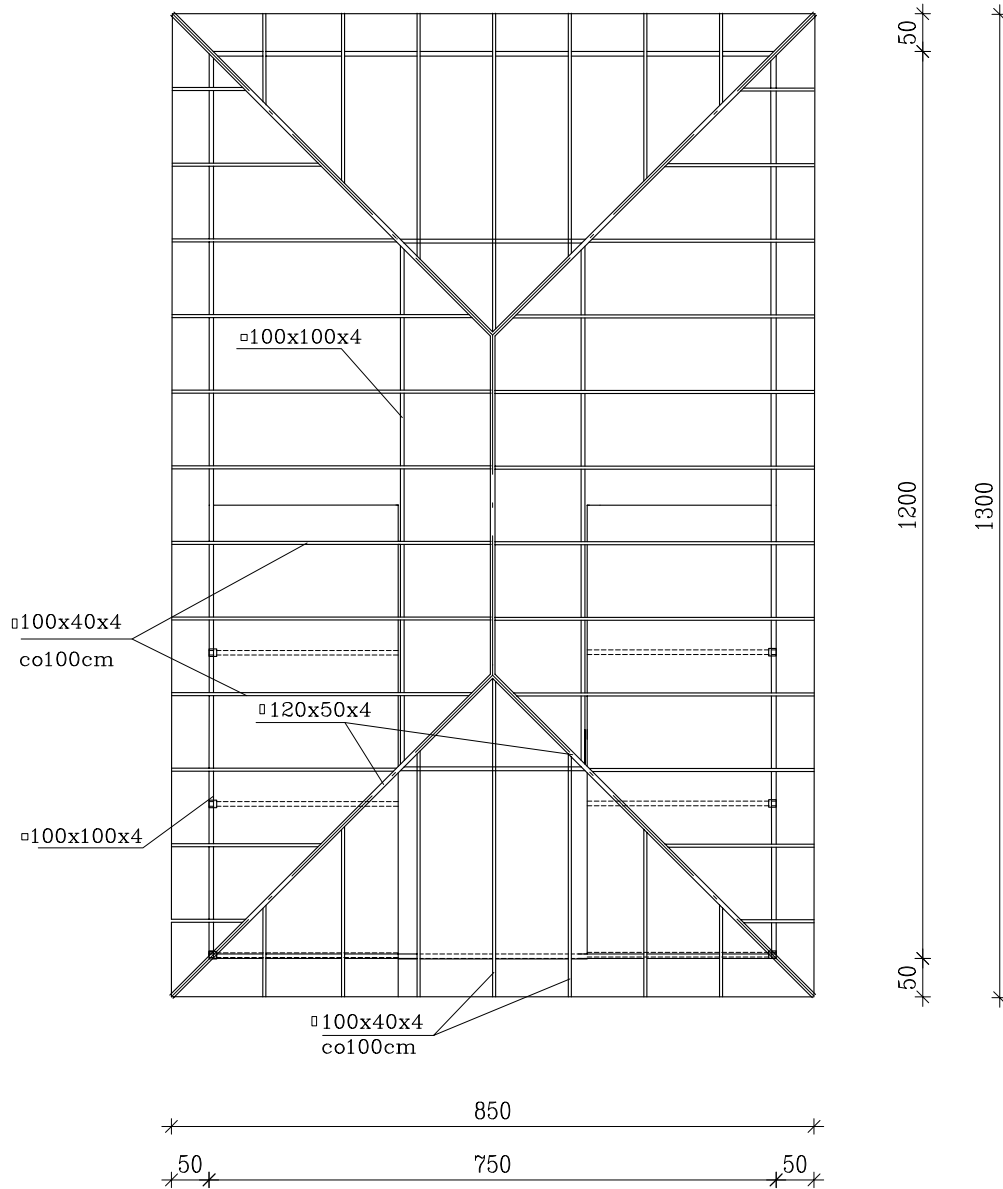

OBIEKT: KONTENER SOCJALNY		SKALA: 1:100
ADRES: KAŁUSZYN		DATA: 06.2008 R
PRZEDMIOT RYSUNKU: RZUT KONSTRUKCJI DACHU		NR. ARK 4
PROJEKTANT: inż. Stanisław Jakubiec	NR.UPR.: 58/75/OL	PODPIS:
ASYSTENT PROJ.: inż. Mariusz Jakubiec	NR.UPR.: 7342/167/155/91	PODPIS: