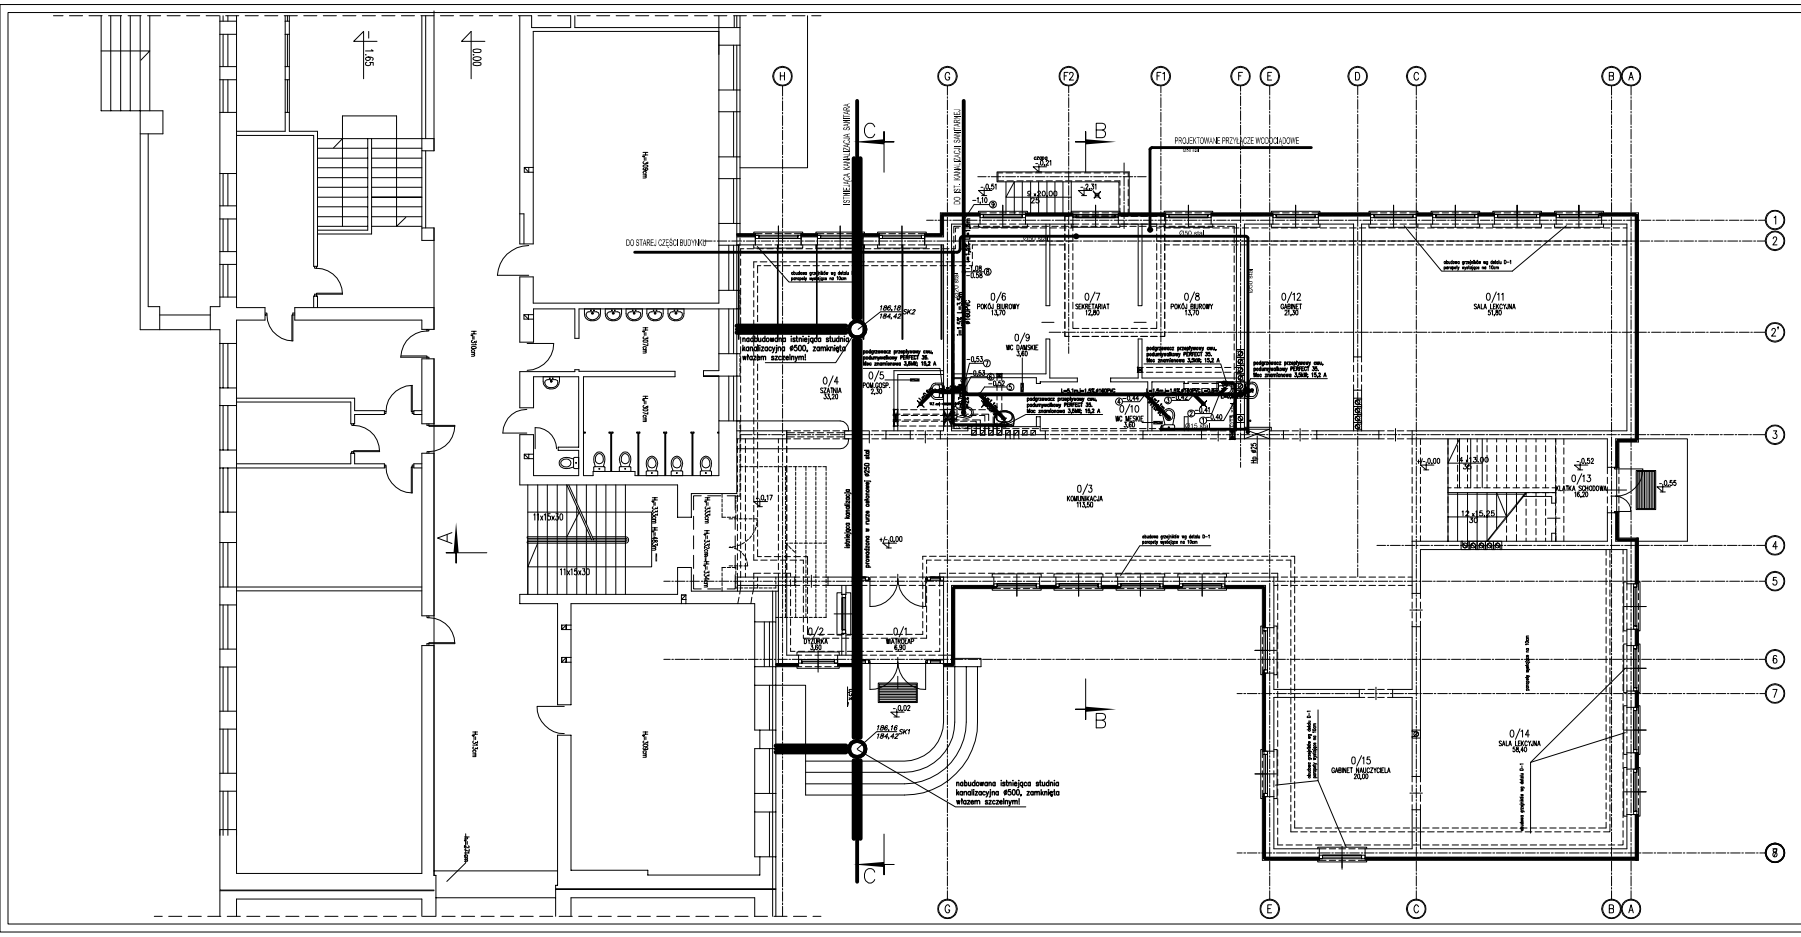

Inwestycja:

Rozbudowa Szkoły Podstawowej
w Kałuszynie
05–310 Kałuszyn, ul.Pocztowa 4
dz.geod.nr: 2796/1, 2792/5 2792/2

Inwestor:

Gmina Kałuszyn
ul. Pocztowa 1
05––310 Kałuszyn

Generalny Projektant:

PR Architekci s.c.
ul. Dr Ireny Białówny 9/6
15–437 Białystok
tel.: (085) 744 66 05
kom. 509744346 lub 509744347

Rysunek:

RZUT PARTERU – INST. WOD–KAN

Branża:	Nr upraw.:	Podpis:
Instalacje sanitarne:		
Projektant:		
mgr inż. Maciej Sawicki	Bt.–22/00	
Sprawdzający:		
mgr inż. Barbara Chilińska	Bt.–28/00	

Projekt jest chroniony prawem autorskim.
Projekt architektoniczny jest projektem nadrzędnym, wszystkie nieścisłości konsultować z głównym projektantem

Nr proj.:	Skala:	Data:	Nr rys.:	Rev.
PT–47/2006	1:100	30/09/2006	1	B