


RZUT PRZYZIEMIA 1:100

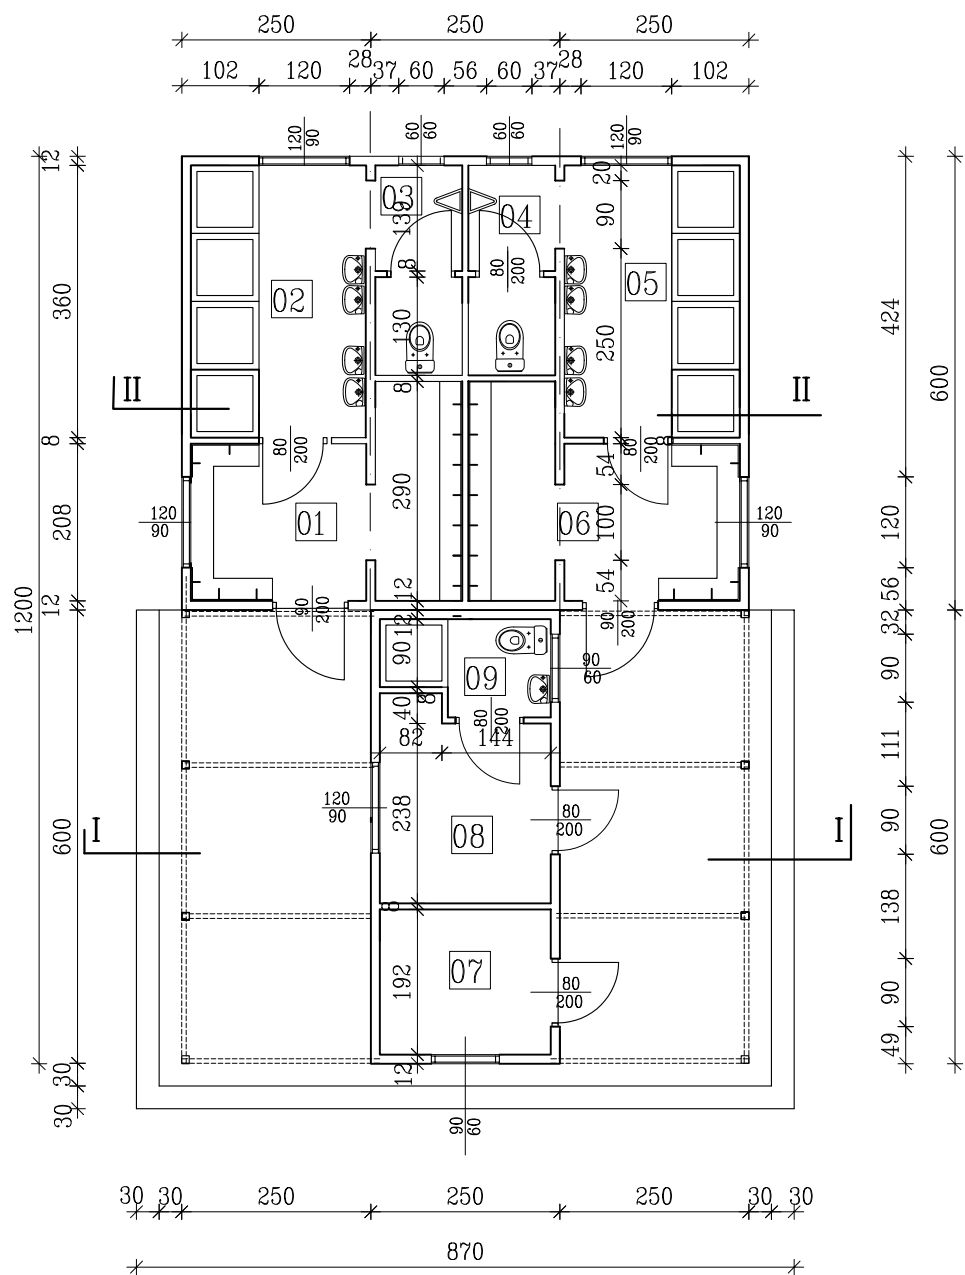

Lp	POMIESZCZENIE	POWIERZCHNIA	RODZ. POSADZ.
01	SZATNIA	7,60 m ²	WYKŁADZINA PCV
02	UMYWALNIA	8,10 m ²	WYKŁADZINA PCV
03	SANITARIAT	3,50 m ²	WYKŁADZINA PCV
04	SANITARIAT	3,50 m ²	WYKŁADZINA PCV
05	UMYWALNIA	8,10 m ²	WYKŁADZINA PCV
06	SZATNIA	7,60 m ²	WYKŁADZINA PCV
07	MAGAZYNEK	4,30 m ²	WYKŁADZINA PCV
08	P.BIUROWY	5,70 m ²	WYKŁADZINA PCV
09	SANITARIAT	2,60 m ²	WYKŁADZINA PCV

$\Sigma = 51,00 \text{ m}^2$

OBIEKT: KONTENER SOCJALNY		SKALA: 1:100
ADRES: KAŁUSZYN		DATA: 06.2008 R
PRZEDMIOT RYSUNKU: RZUT PRZYZIEMIA		NR. ARK 3
PROJEKTANT: inż. Stanisław Jakubiec	NR.UPR.: 58/75/OL	PODPIS:
ASYSTENT PROJ.: inż. Mariusz Jakubiec	NR.UPR.:	PODPIS: