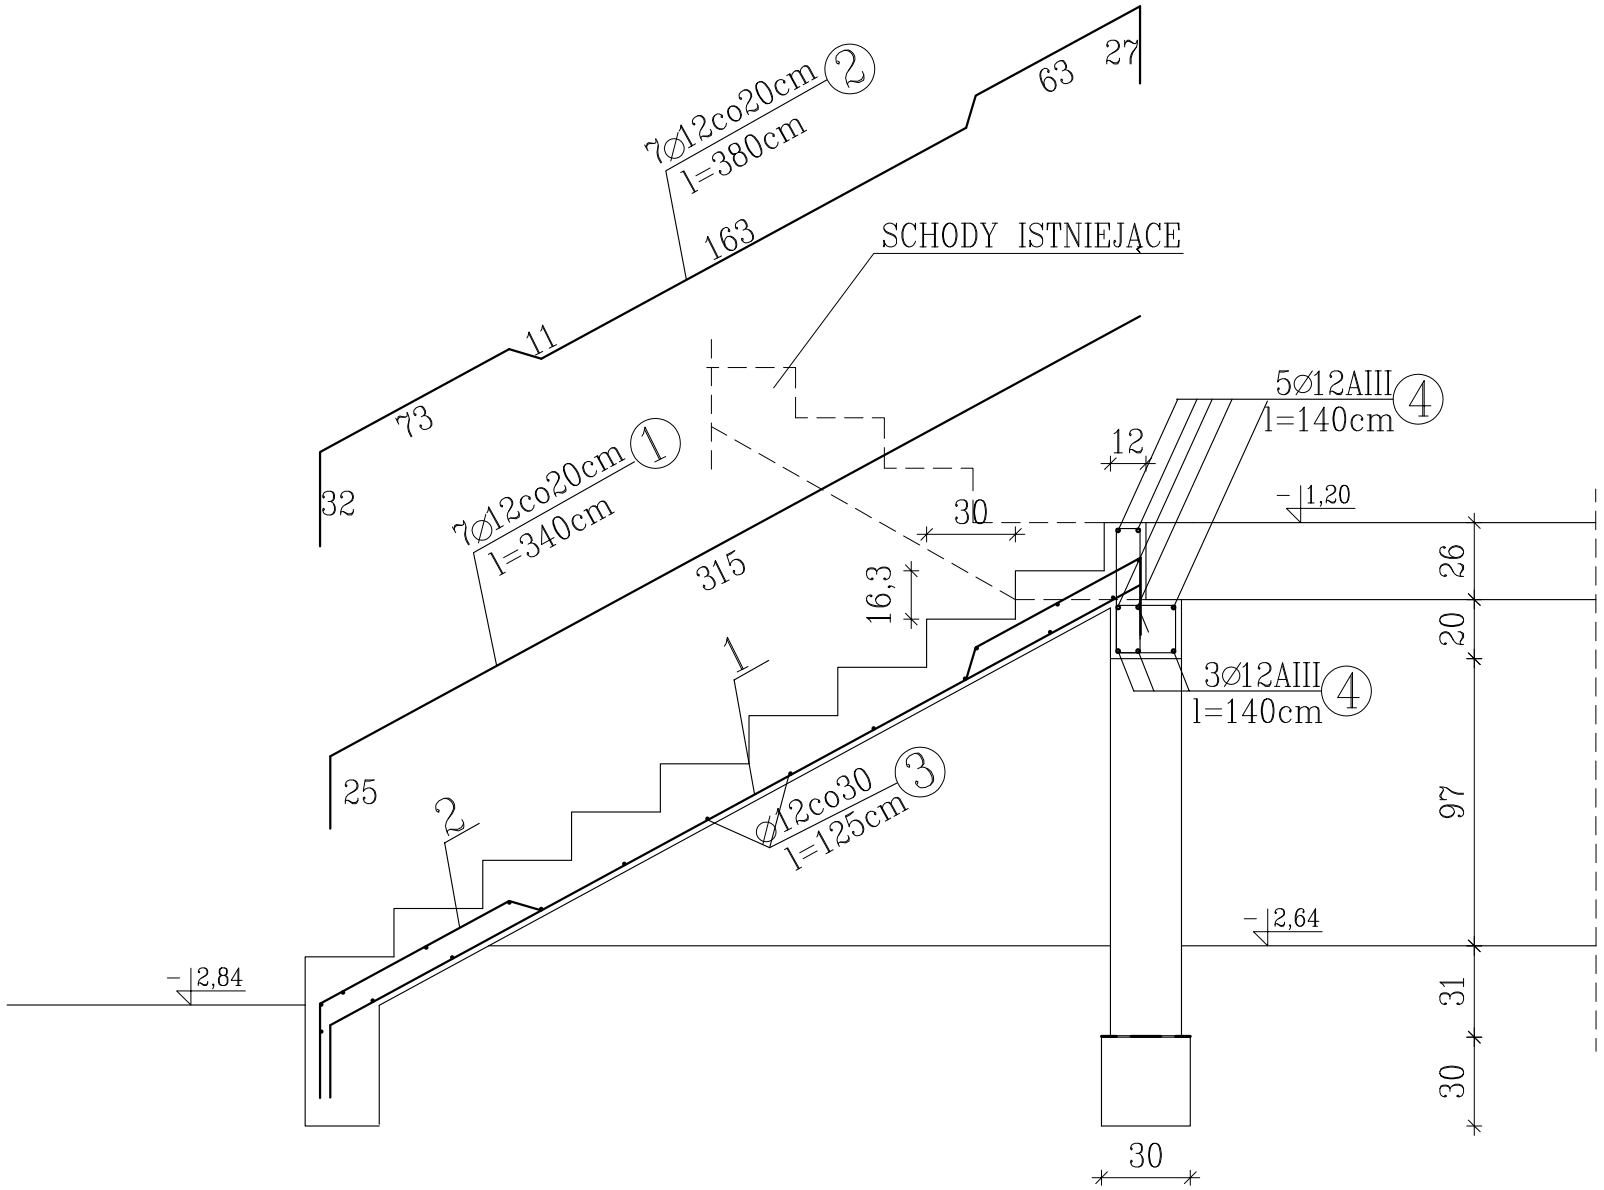

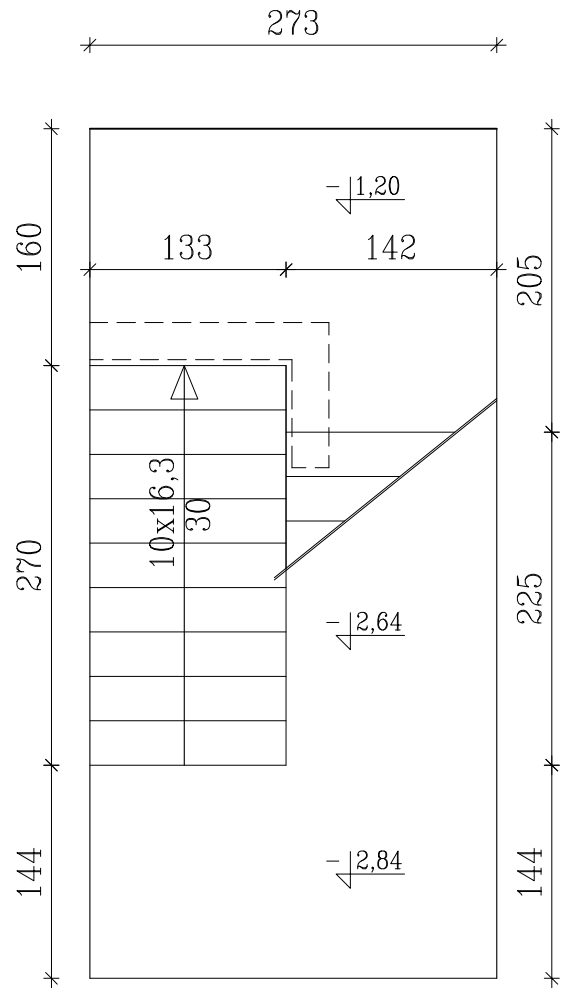

STAL AIII,St0

BETON B20

OBIEKT: PRZEBUDOWA,ROZBUDOWA I NADBUDOWA BUDYNKU PO DAWNEJ APTECE Z LOKALAMI MIESZKALNYMI ZE ZMIANĄ SPOSOBU UŻYTKOWANIA		***SKALA:*** 1:25,1:50
ADRES: KAŁUSZYN UL. WOJSKA POLSKIEGO 20 DZIAŁKI Nr geod.3540,3541/1,3534/2		***DATA:*** 03.2016r.
INWESTOR: GMINA KAŁUSZYN KAŁUSZYN UL.POCZTOWA 1		
PRZEDMIOT RYSUNKU: SCHODY WEWNĘTRZNE DO PODZIEMIA		***NR. ARK*** 14
PROJEKTANT: inz. Stanisław Jakubiec	***NR.UPR.:*** 58/75/OL	***PODPIS:***
	NR.UPR.:	***PODPIS:***