


WIDOK

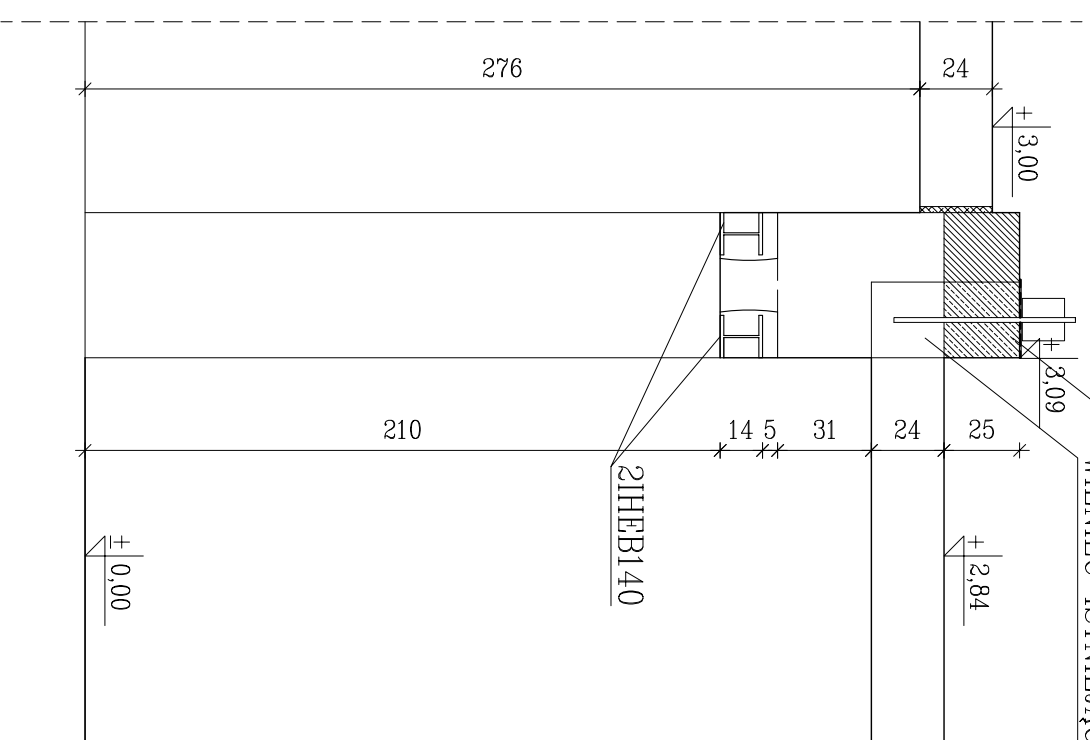

PRZEKRÓJ

OBIEKT: ROZBUDOWA I NADBUDOWA BUDYNKU PRZYCHODNI OPIEKI ZDROWOTNEJ	SKALA: 1:25
ADRES: KĄSUSZYN UL. WOJSKA POLSKIEGO 24 DZ.NR 3532/1, 3532/2.	DATA: 06.2016r.
INWESTOR: GMINA KĄSUSZYN UL.POCZTOWA 1	NR. ARK.
PRZEDMIOT RYSUNKU: SKLEPIENIE NAD OTWOREM WEJŚCIOWYM	13K
PROJEKTANT: inż. Stanisław Jakubiec	PODPIS:
SPRAWDZAJĄCY: mgr inż. Małgorzata Stosio	PODPIS:
NR. UPR.: 58/75/0L	
NR. UPR.: MAZ/7131/84/06/K	