



DETAL 1 1:10

- Oznaczenia:**
1. Obr. cz drewniana - (kolor żółty)
 2. Litera V - drewno lub pleksa (k. ójy)
 3. Siatka stalowa (kolor

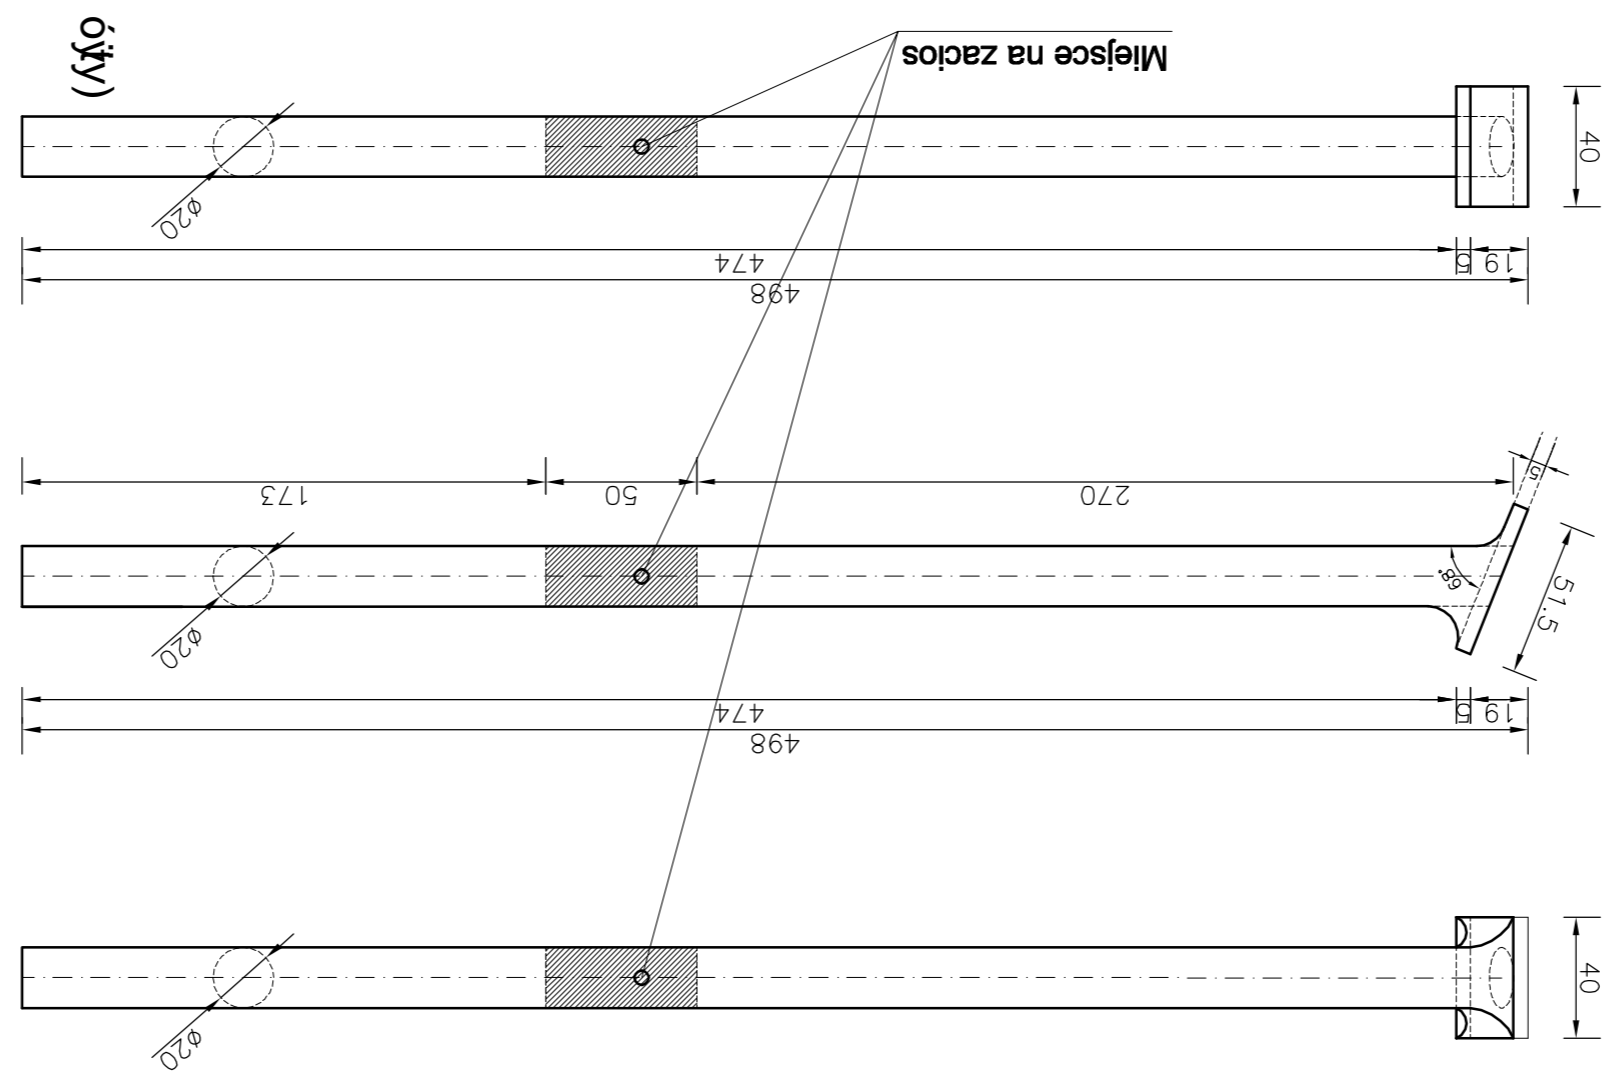

ELEMENT SYPJA - wymiarowanie 1:25

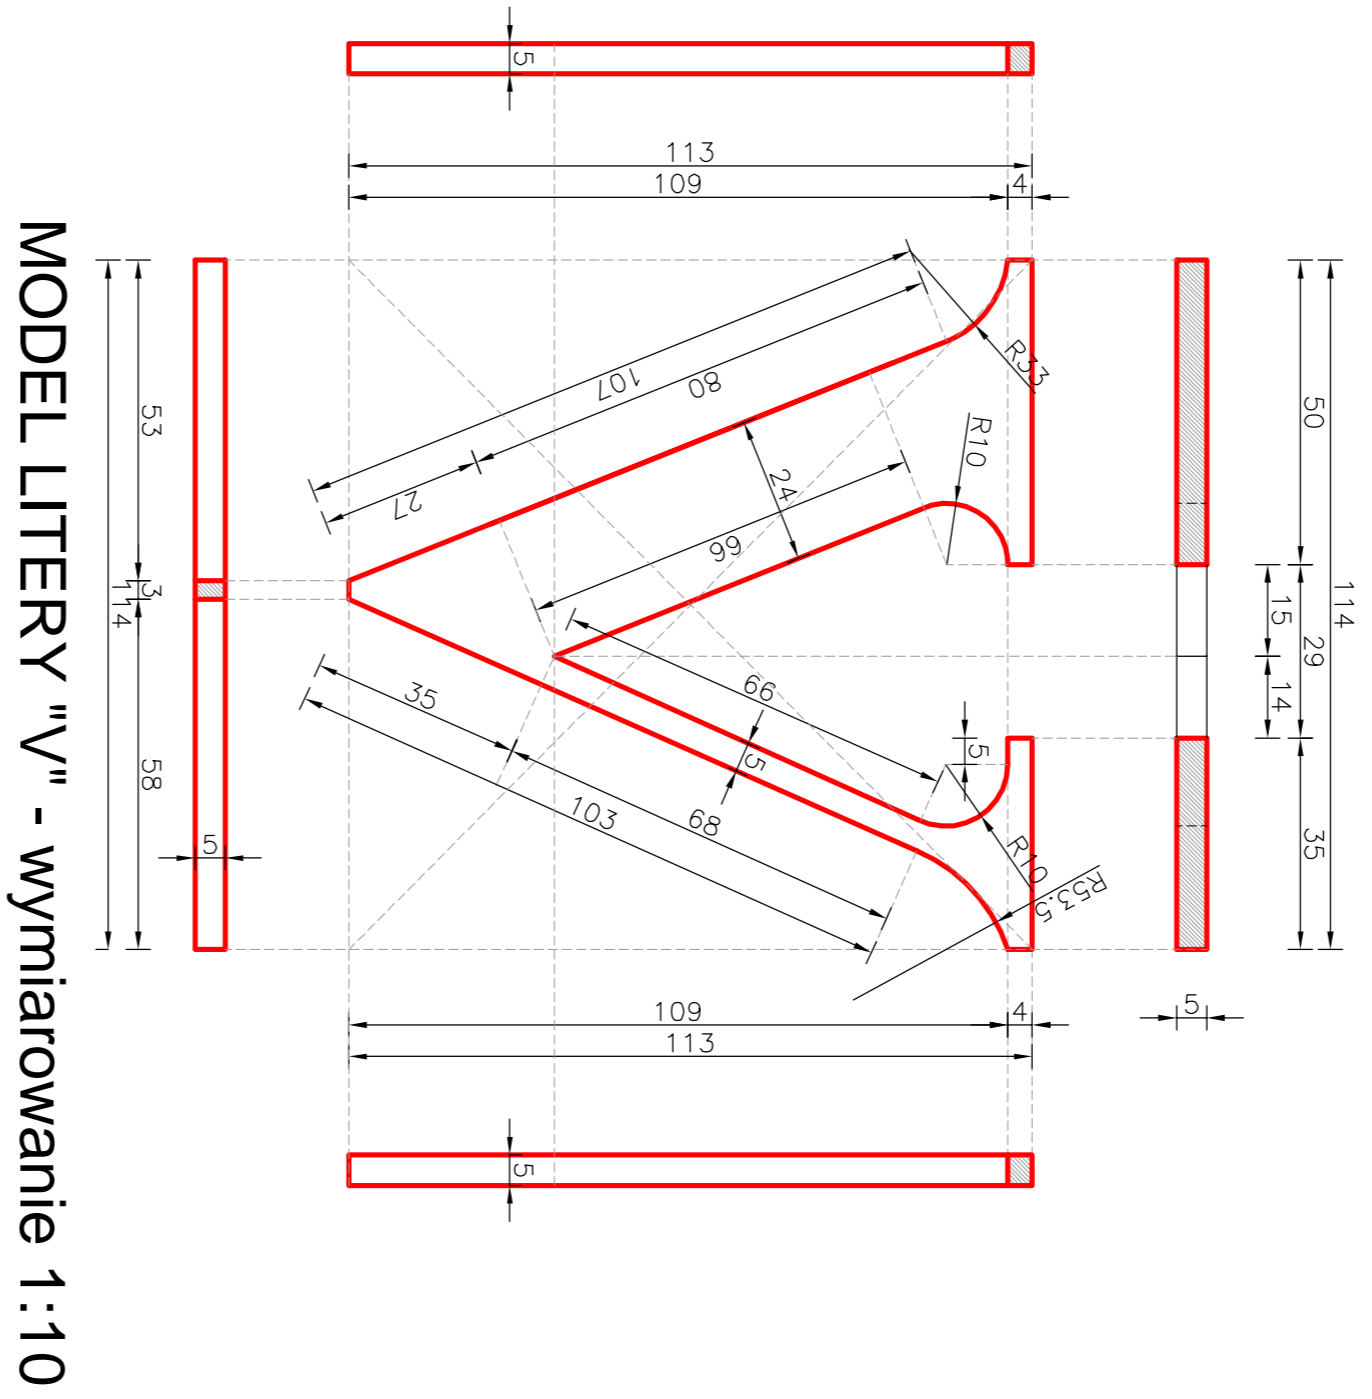

MODEL LITERY "V" - wymiarowanie 1:10

Obiekt: TURYSTYCZNE ZAGOSPODAROWANIE WOKÓŁ ZBIORNIKA REKREACYJNEGO W KĄJUSZYNIE KĄJUSZYN, Dz. nr 3023/2, 3023/3 Inwestor: GMINA KĄJUSZYN ul. Pocztaowa 1, 05-310 Kąjuszyn	
TOTEM KLUBOWY Z LOGO KS VICTORIA KĄJUSZYN	
Projektant: mgr inż. arch. Andrzej Bakiera Nr. upraw. LAN-424564/794	Skala: 1:10, 1:25
Opracował: mgr inż. arch. Paweł Słabo	Data: 01.2013
LINA&S s.c. Andrzej Bakiera i Patrycja Bakiera 08-110 Siedlec, ul. Reymonta 2A	
	Nr rys. Nr str. 6