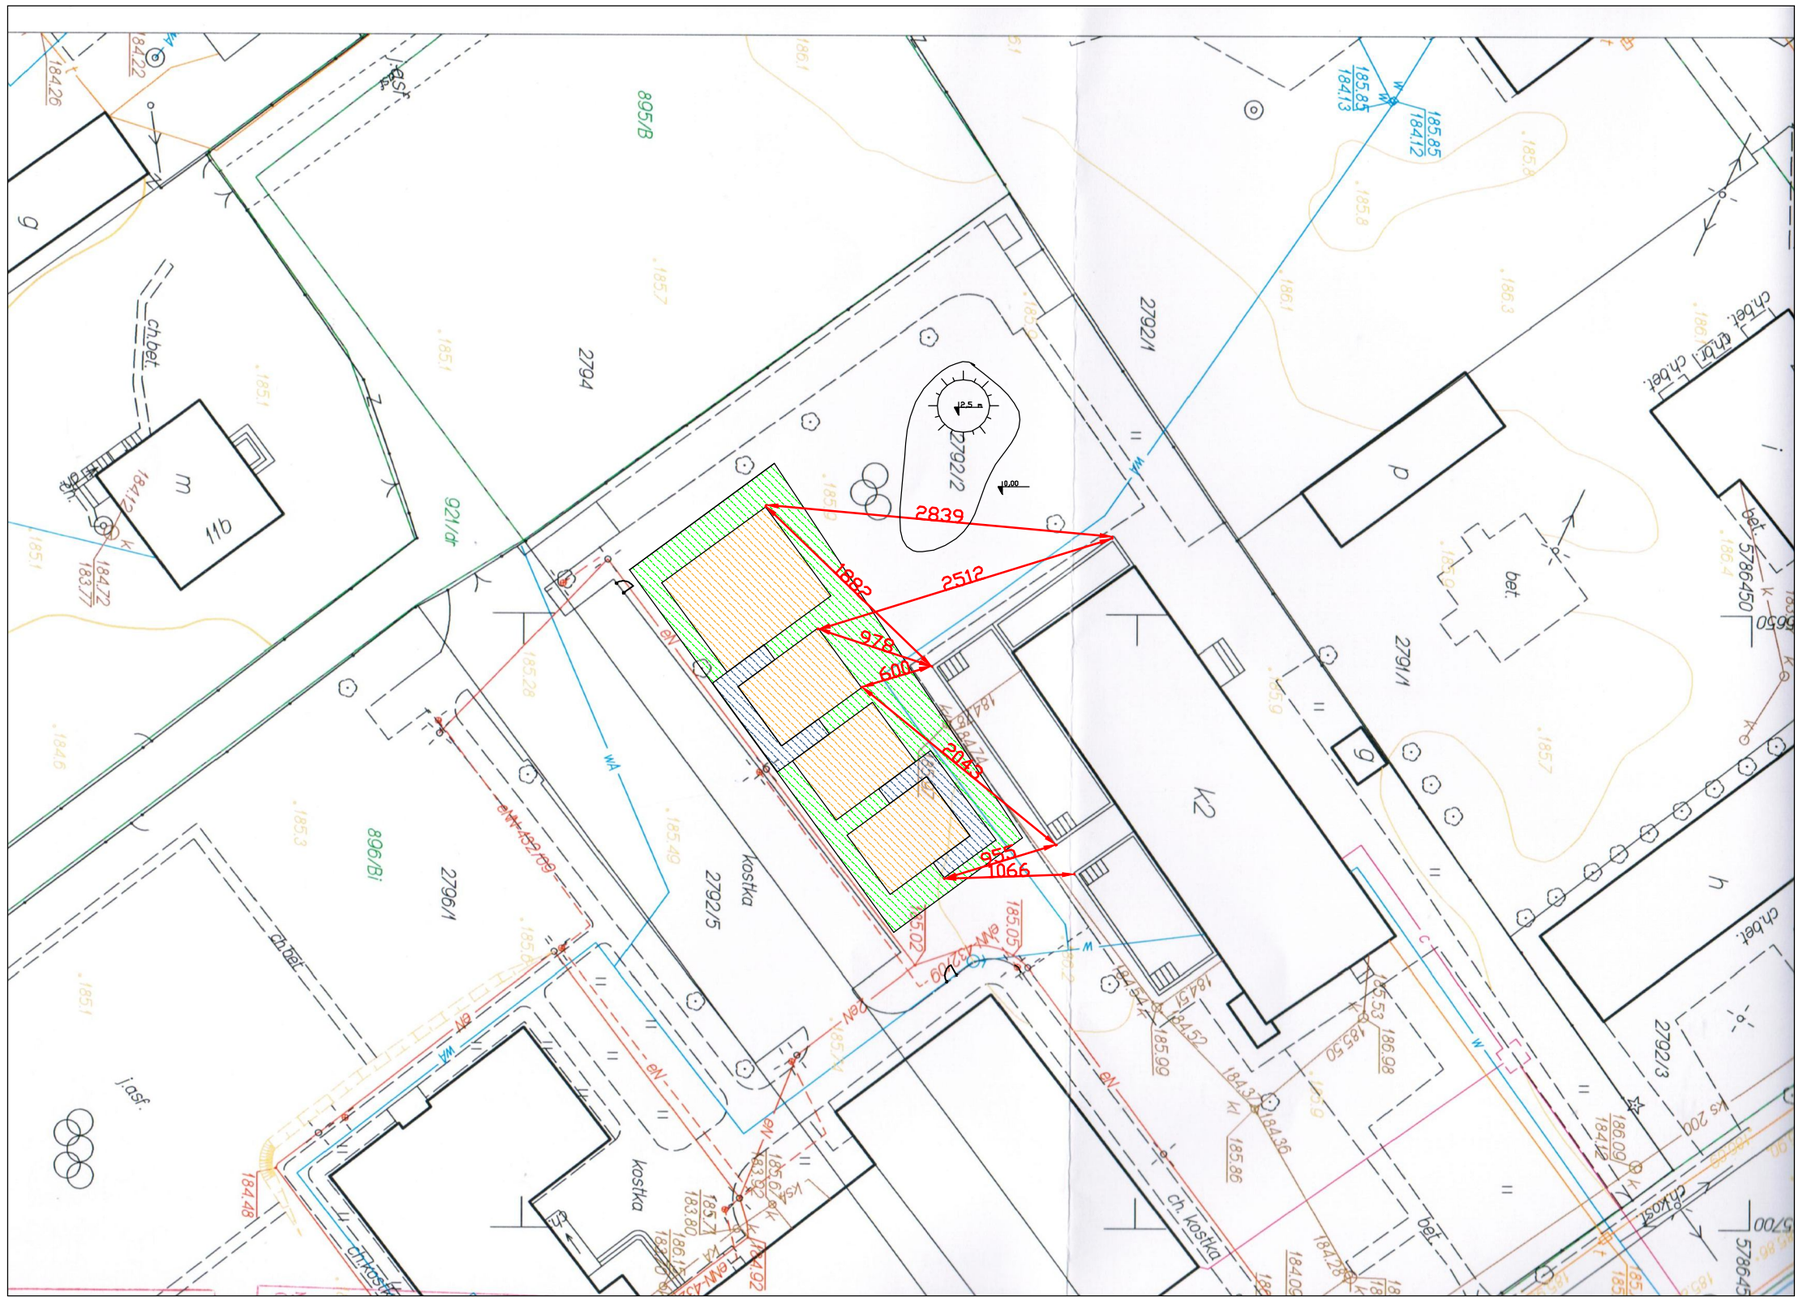

N

LEGENDA

NAWIERZCHNIA BEZPIECZNA POMARAŃCZOWA 240,0 m²

NAWIERZCHNIA BEZPIECZNA NIEBIESKA 49,0 m²

TERENY ZIELONE

25 METRÓW

	ZAGOSPODAROWANIE PLACU ZABAW PRZY SZKOLE PODSTAWOWEJ W KAŁUSZYNIE		
RYSUNEK	PROJEKT PLACU ZABAW	SKALA 1:500	NR 2
	KONCEPCJA	DATA 20.05.2011	
OPRACOWAŁ	MGR INŻ. ARCH. ANDZEJ ZDZISŁAW PASEK WA-670/93 KAROLINA WOŹNIAK	BPZ	
INWESTOR	SZKOŁA PODSTAWOWA W KAŁUSZYNIE		