
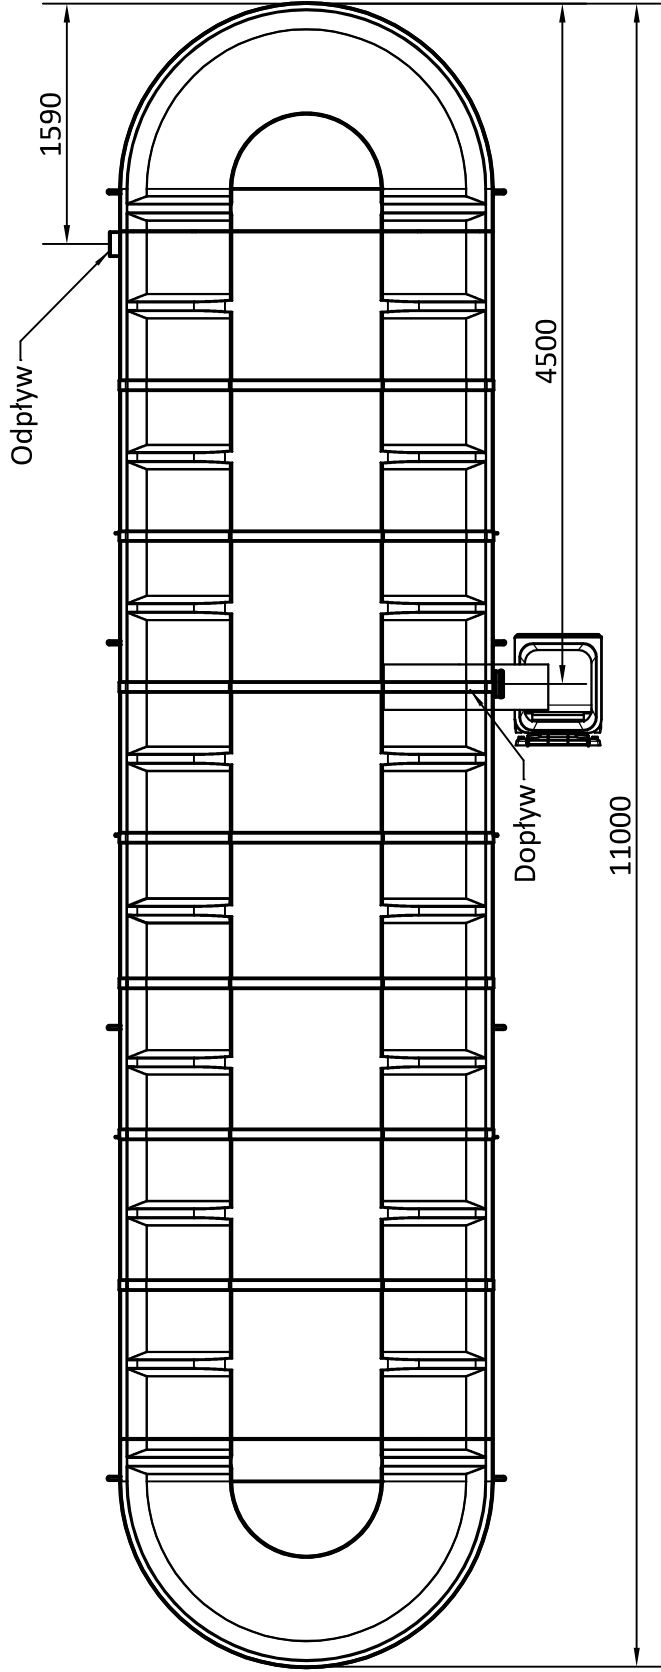



Rozstaw uchwytyw do kotwienia. Stosować liny o DOR ok. 1,8-2 ton

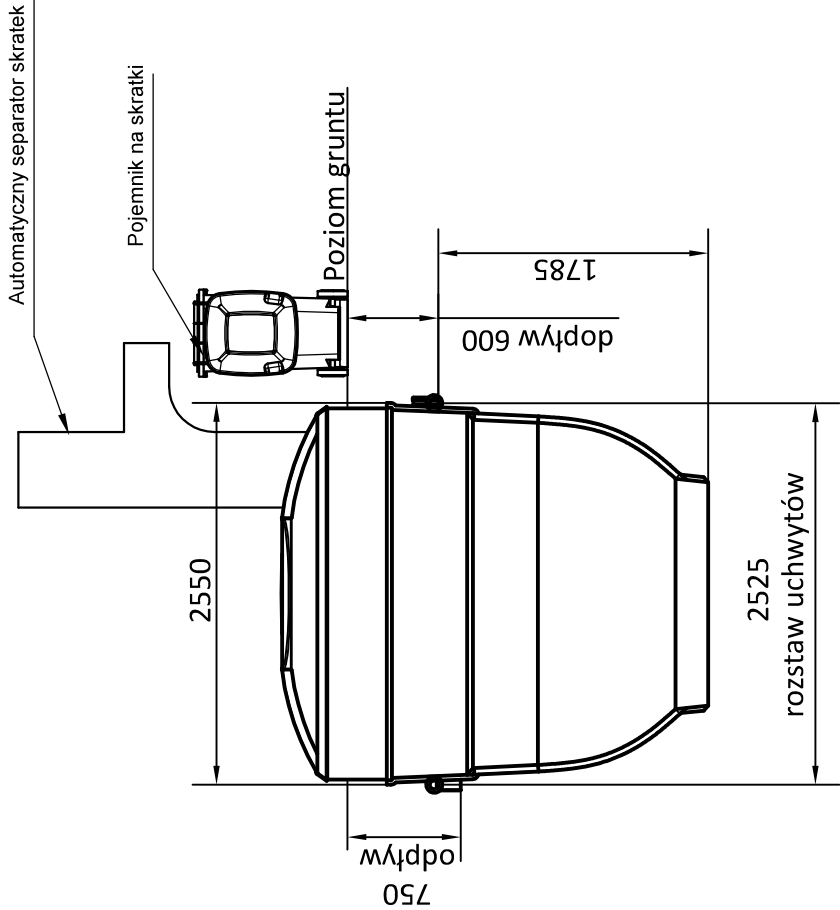

 <div>BIURO PROJEKTÓW I REALIZACJI INWESTYCJI <b>PROSKOL</b> ŁUKASZ SKOLIMOWSKI UL. 3-MAJA 18 LOK 3, 08-110 SIEDLCE tel. 531 006 545, proskol.biuro@gmail.com</div>					
Tytuł opracowania:  Budowa kanalizacji sanitarnej w miejscowości Golebiówka, gm. Katuszyn					
Inwestor:  Gmina Katuszyn ul. Poczтова 1, 05—310 Katuszyn					
Tytuł rys.:  Schemat oczyszczalni					
Opracował: mgr inż. Łukasz Skolimowski MAZ/0535/PWOS/10 Inst.-sanitarne					
Opracował: mgr inż. Michał Szkiełonek MAZ/0592/PBS/18 Inst.-sanitarne					
Branża		Data	Skala	Faza	Nr rysunku
Sanitarna		03.2023	—	PFU	2