


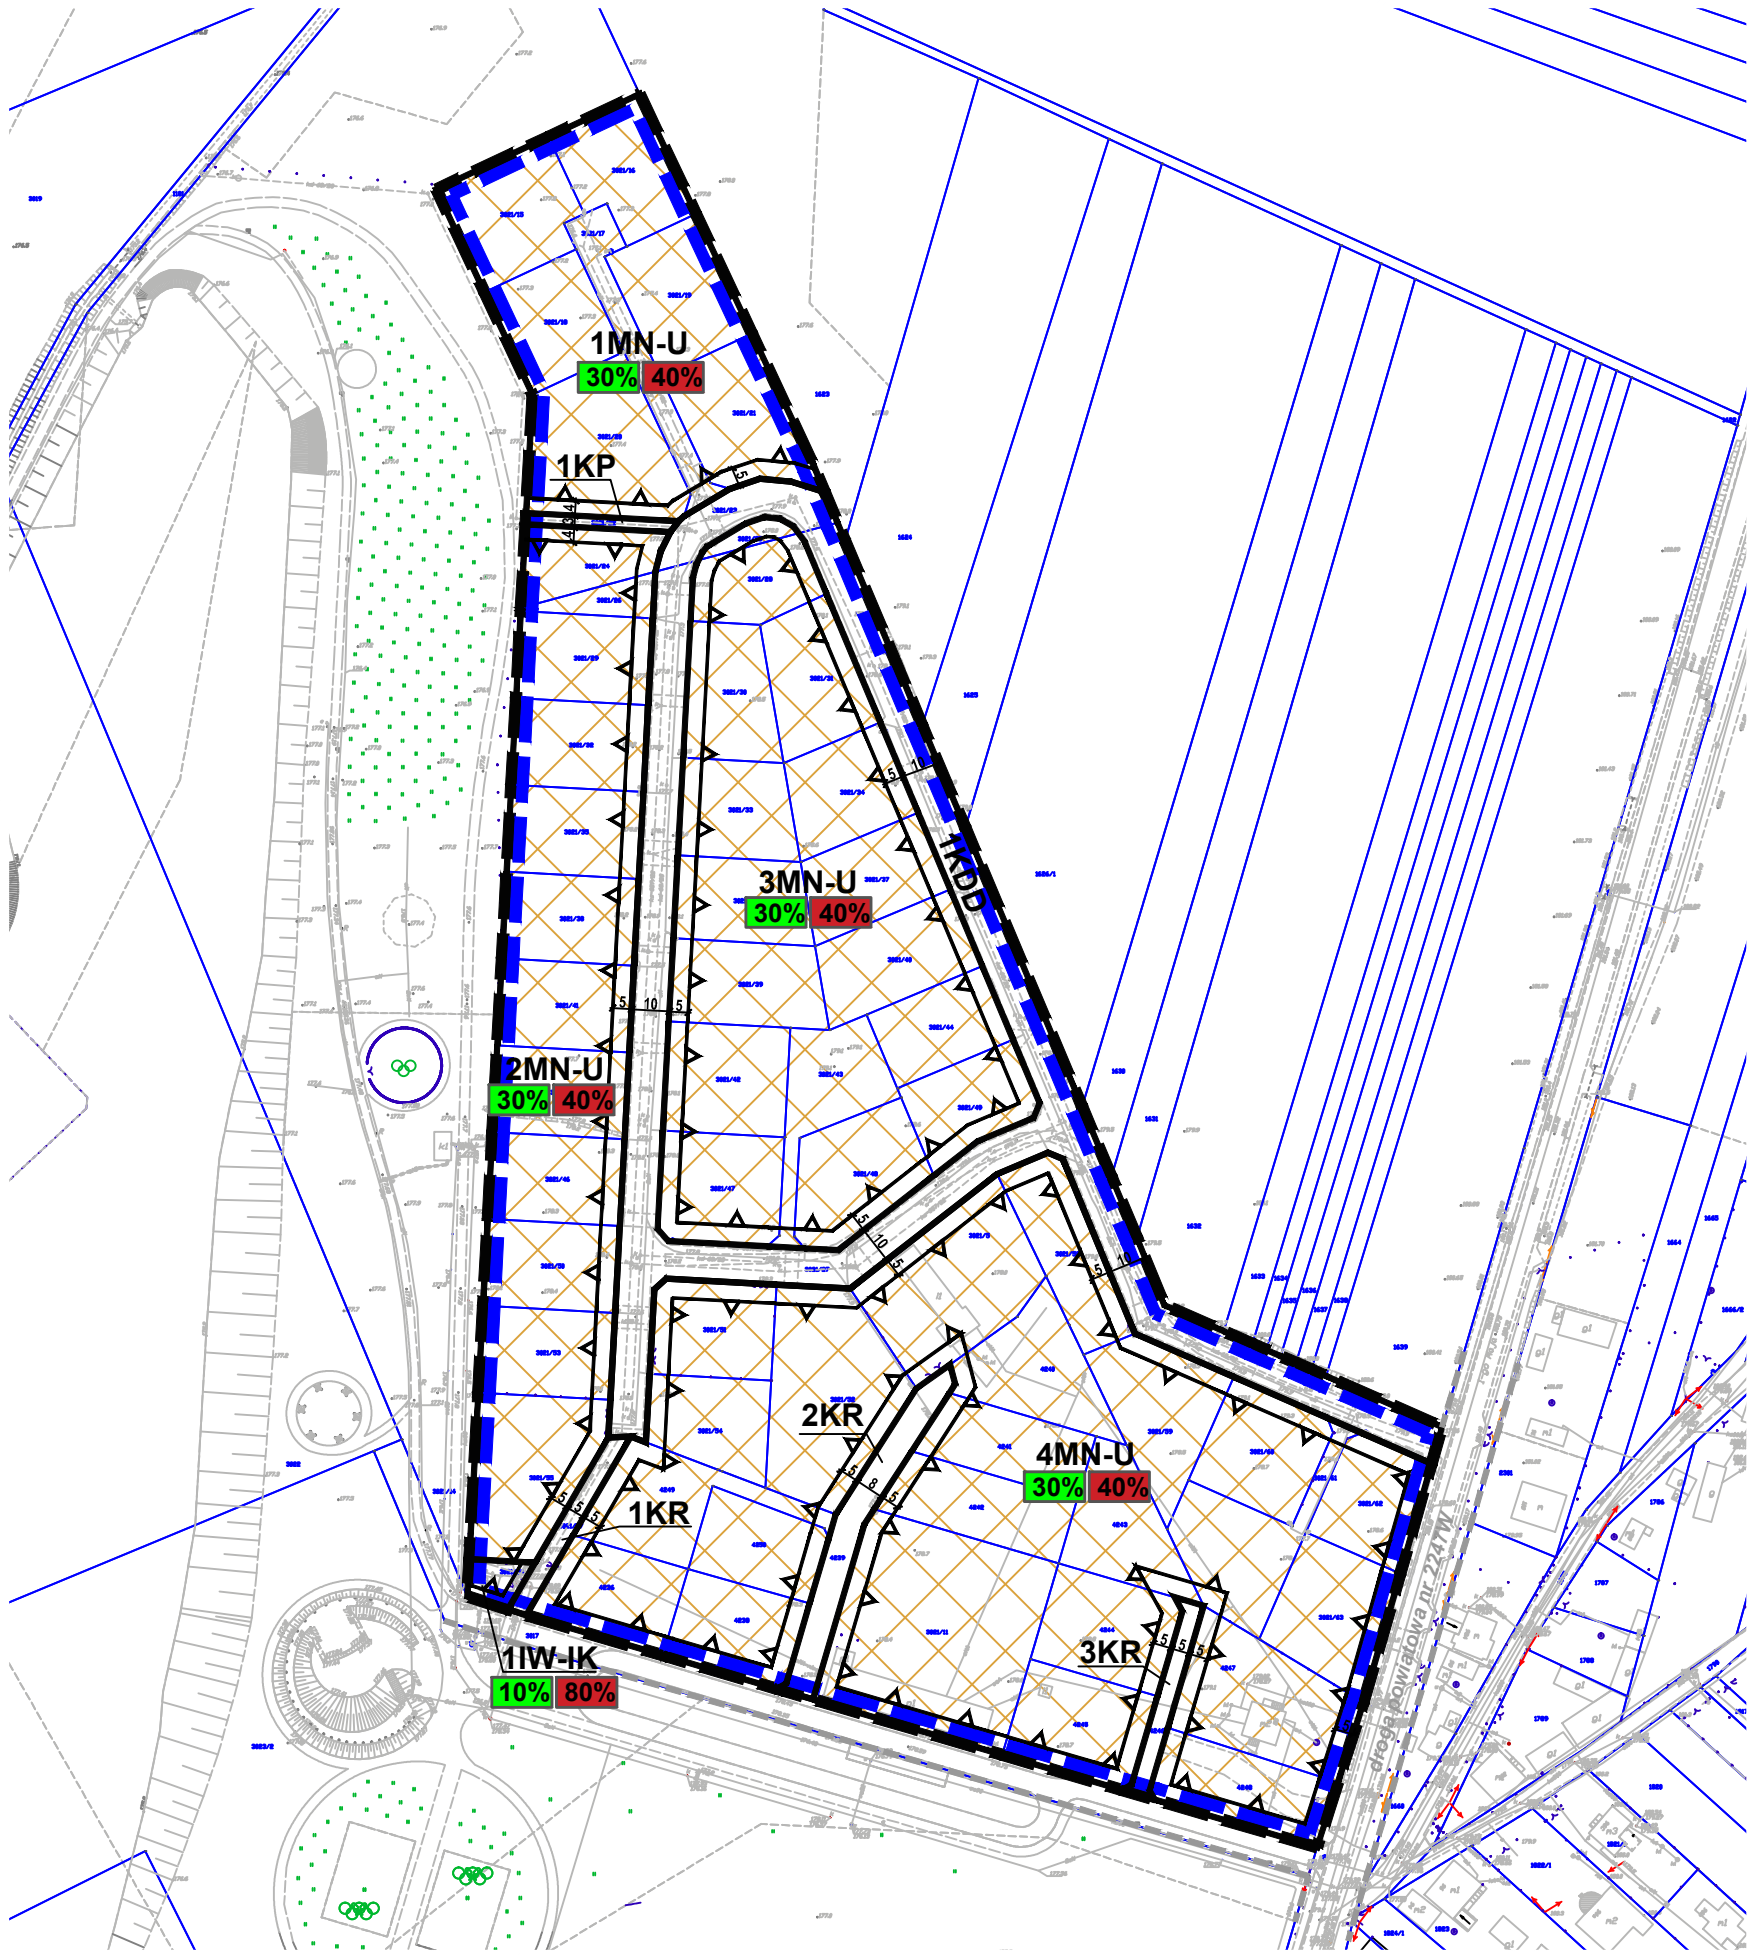

MIEJSCOWY PLAN ZAGOSPODAROWANIA PRZESTRZENNEGO DLA CZĘŚCI MIASTA KAŁUSZYN

RYSUNEK PROGNOZY ODDZIAŁYWANIA NA ŚRODOWISKO
Załącznik nr 1



OZNACZENIA PROGNOZY

- 30%** MINIMALNY UDZIAŁ POWIERZCHNI BIOLOGICZNIE CZYNNEJ
- 40%** MAKSYMALNY UDZIAŁ POWIERZCHNI ZABUDOWYJ
- OBSZARY CHRONIONE AKUSTYCZNIE
- OBOWIĄZEK PROWADZENIA OCHRONY WÓD GZWP NR 215 NA ZASADACH ZGODNYCH Z PRZEPISAMI ODREBNYMI
-cały obszar planu

OZNACZENIA OBOWIĄZUJĄCE

- GRANICA OBSZARU OBJĘTEGO PLANEM MIEJSCOWYM
- LINIE ROZGRANICZAJĄCE TERENY O RÓŻNYM PRZEZNACZENIU LUB RÓŻNYCH ZASADACH ZAGOSPODAROWANIA
- NIEPRZEKRACZALNE LINIE ZABUDOWY
- MN-U** TEREN ZABUDOWY MIESZKANIOWEJ JEDNORODZINNEJ LUB USŁUG
- IW-IK** TEREN WODOCIĄGÓW LUB KANALIZACJI
- KDD** TEREN DROGI DOJAZDOWEJ
- KR** TEREN KOMUNIKACJI DROGOWEJ WEWNĘTRZNEJ
- KP** TEREN KOMUNIKACJI PIESZO-ROWEROWEJ
- WYMIARY PODANE W METRACH

OZNACZENIA INFORMACYJNE

- LINIE ROZGRANICZAJĄCE DROGI POZA OBSZAREM OBJĘTYM PLANEM MIEJSCOWYM

CAŁY OBSZAR MIEJSCOWEGO PLANU ZAGOSPODAROWANIA PRZESTRZENNEGO ZNAJDUJE SIĘ W ZASIĘGU KORYTARZA EKOLOGICZNEGO O ZNACZENIU KRAJOWYM KPnC-3b LASY ŁUKOWSKIE