


blacha dachówkowa
folia wstępnego krycia
stropian FS15 2x8cm
paroizolacja 1xfolia tech.
strop TERIVA gr.24cm
tynk cem.-wap.

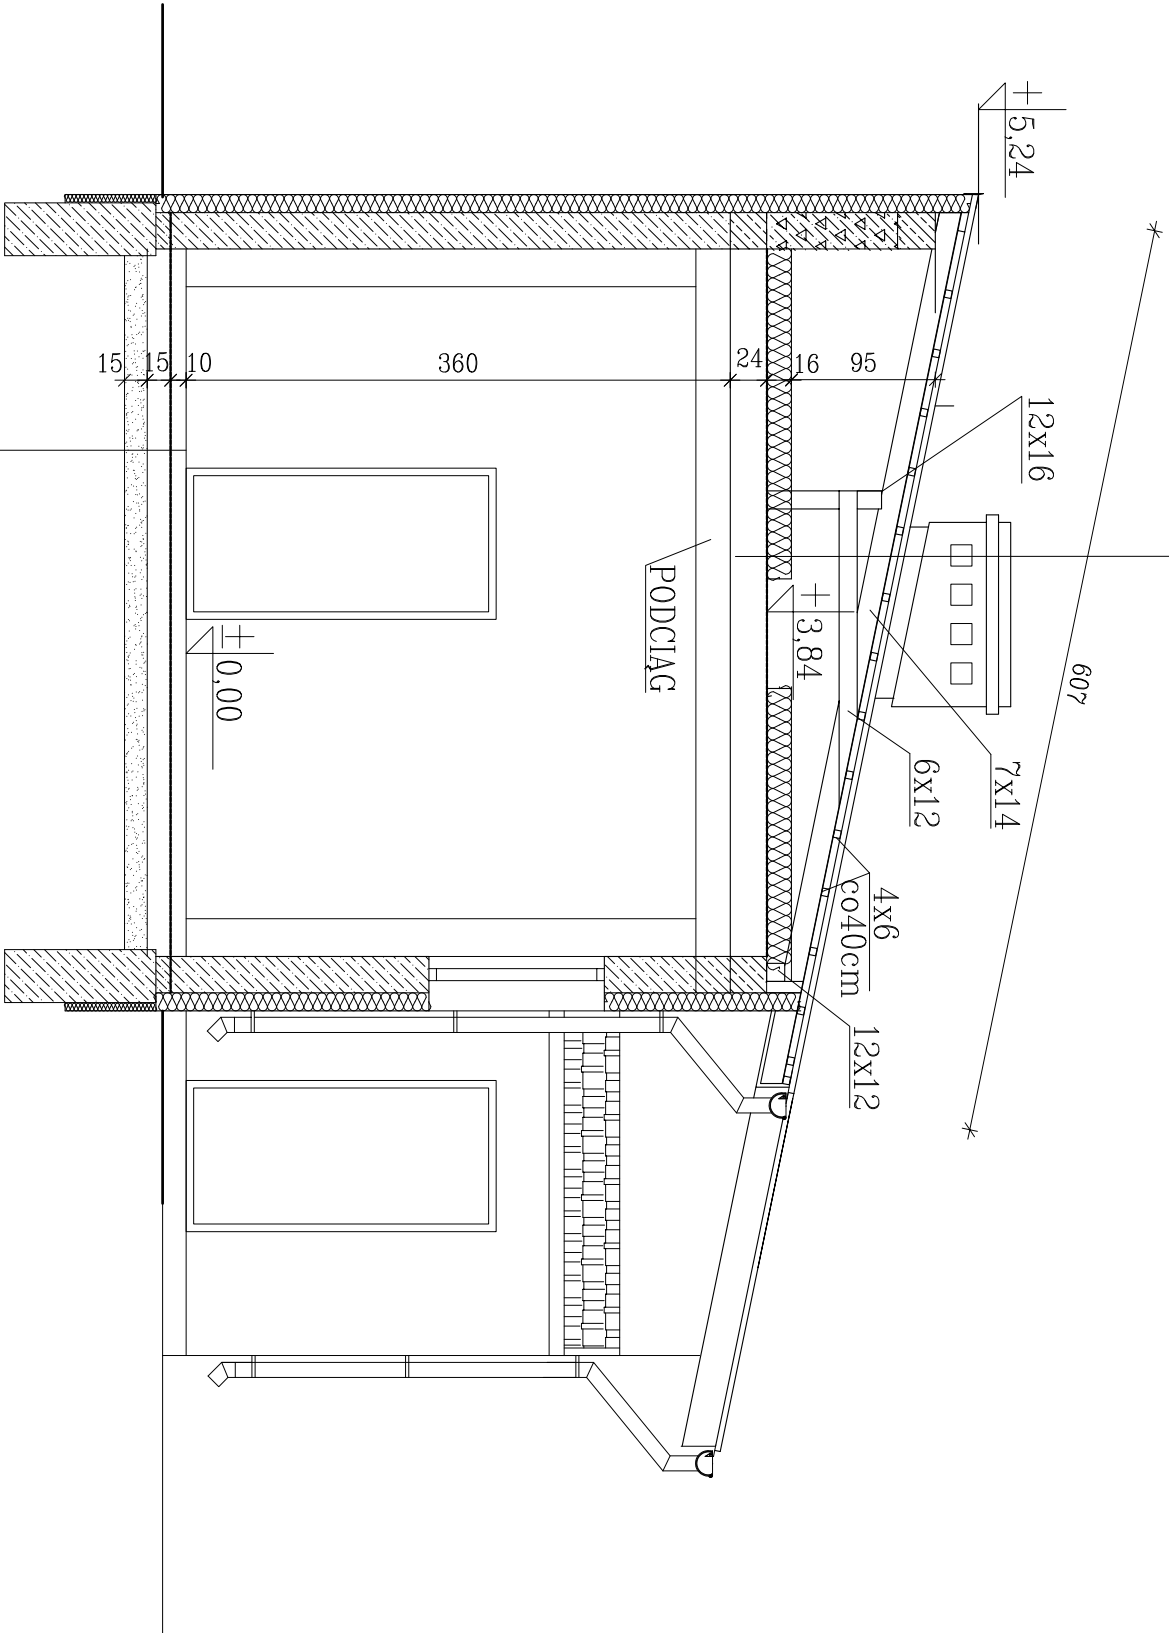

beton B20 gr .10cm
2xpapa izolacyjna
beton B10 gr.15cm
piasek zagęszczony 15cm

PRZEKRÓJ II-II

<b>OBIEKT:</b> BUDYNEK GARAŻOWY OSP	<b>SKALA:</b> 1:50
<b>ADRES:</b> OLSZEWICE GMINA KĄKUSZYN	<b>DATA:</b> 08./2012r.
<b>PRZEDMIOT RYSUNKU:</b> PRZEKRÓJ II-II	<b>NR. ARK</b> 3
<b>PROJEKTANT:</b> inz. Stanisław Jakubiec	<b>NR. UPR.:</b> 58/75/0L <b>PODPIS:</b>