


ELEWACJA PÓŁNOCNA

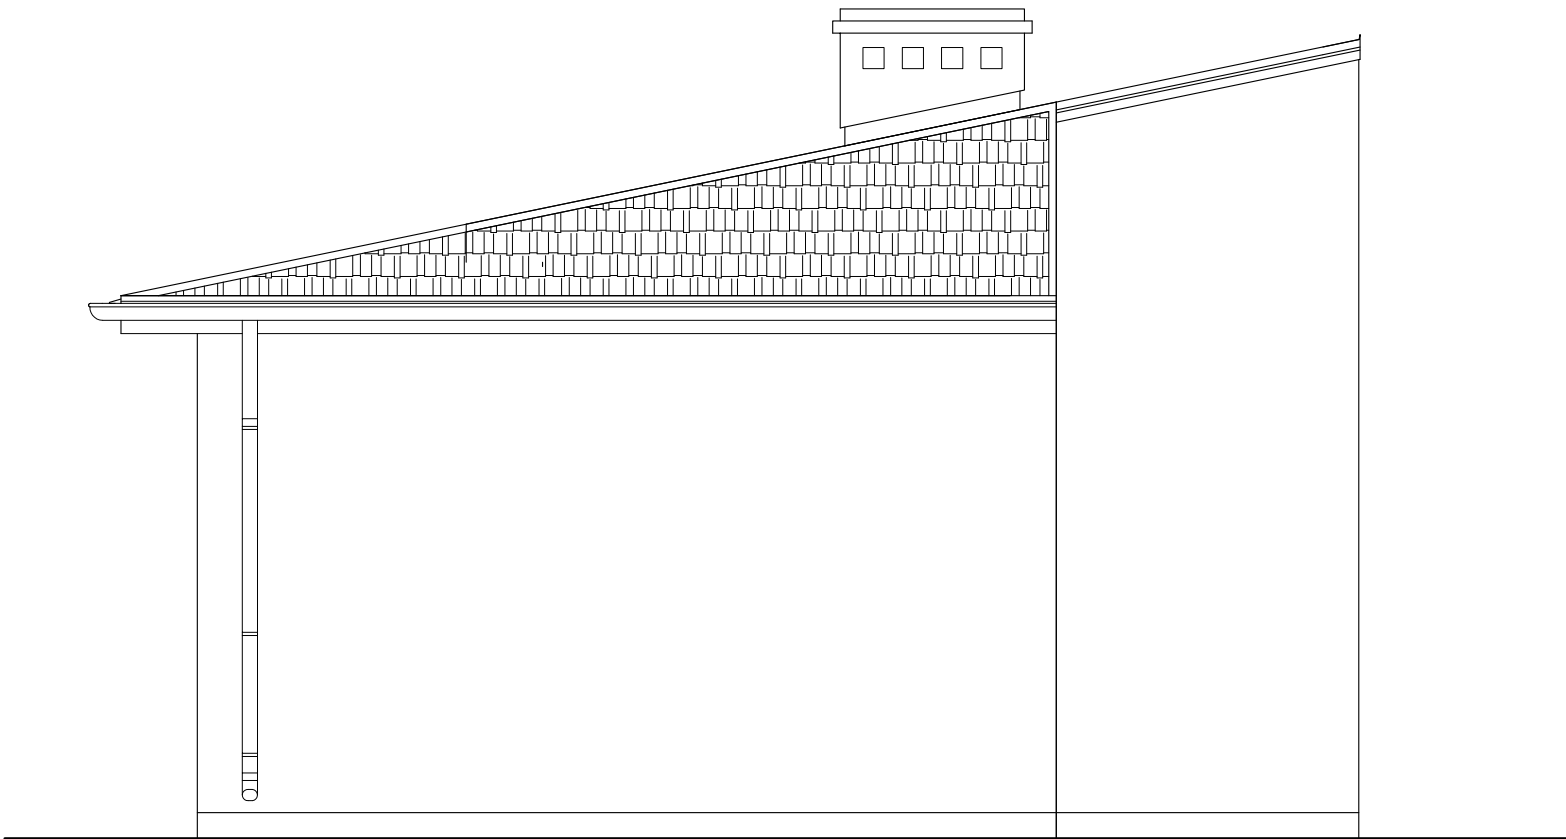

ELEWACJA POŁUDNIOWA

OBIEKT: BUDYNEK GARAŻOWY OSP		SKALA: 1:50
ADRES: OLSZEWICE GMINA KAŁUSZYN		DATA: 08/2012r.
PRZEDMIOT RYSUNKU: ELEWACJE		NR. ARK 5
PROJEKTANT: inż. S. Jakubiec	NR. UPR.: 58/75/OL	PODPIS: