


Powiat miński - System Informacji Przestrzennej

skala 1 : 10000

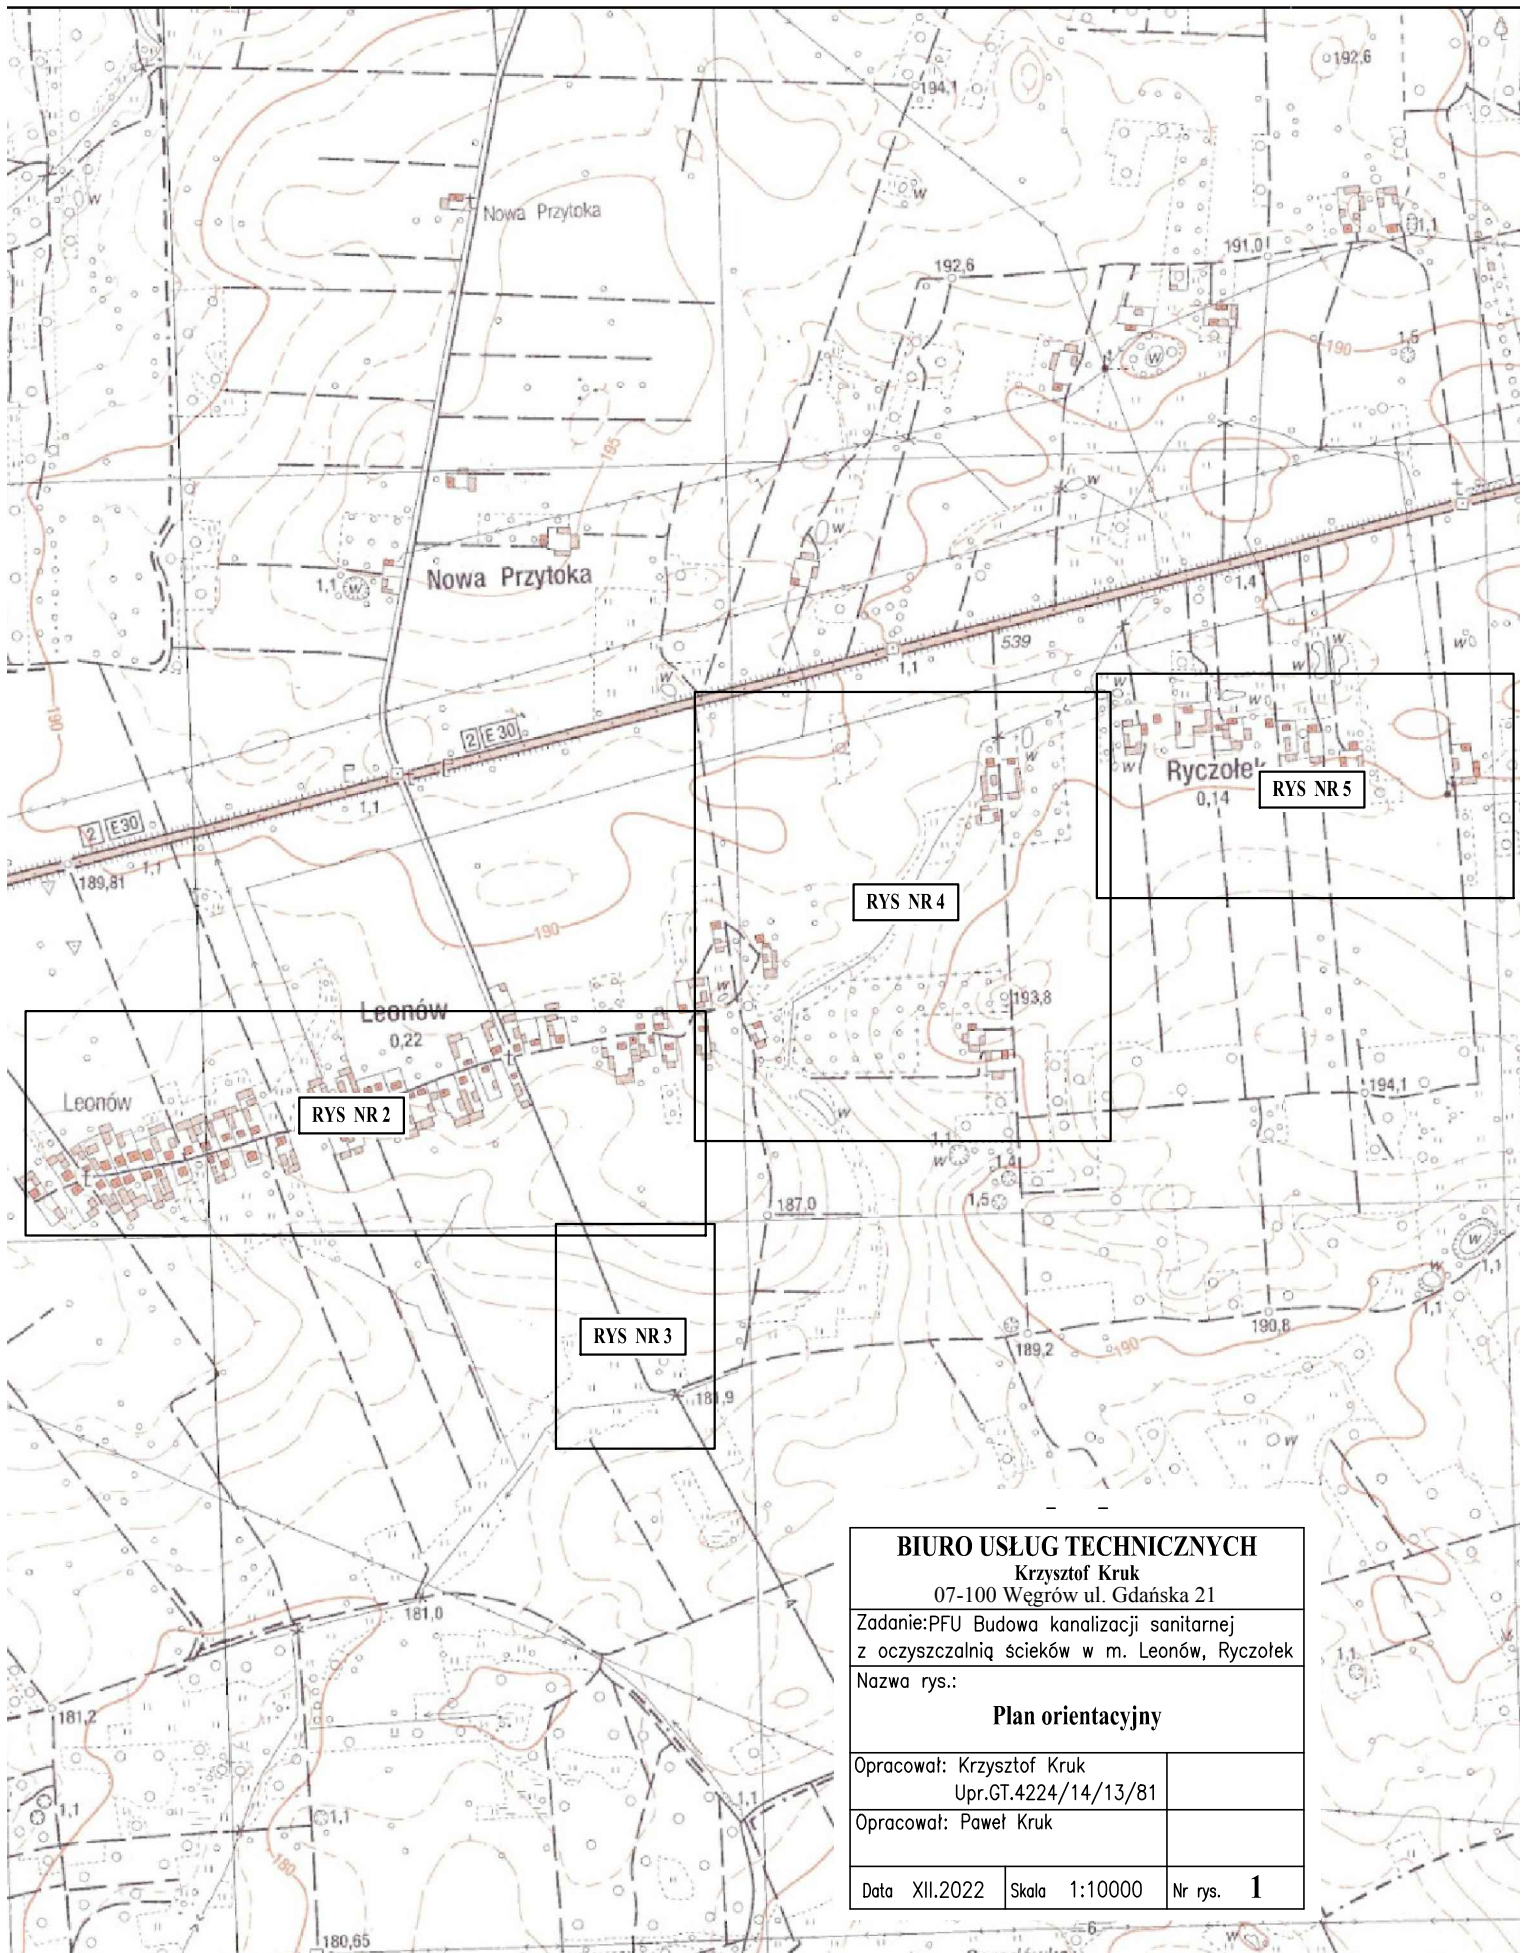

BIURO USŁUG TECHNICZNYCH Krzysztof Kruk 07-100 Węgrów ul. Gdańska 21		
Zadanie: PFU Budowa kanalizacji sanitarnej z oczyszczalnią ścieków w m. Leonów, Ryczołek		
Nazwa rys.: Plan orientacyjny		
Opracował: Krzysztof Kruk Upr.GT.4224/14/13/81		
Opracował: Paweł Kruk		
Data XII.2022	Skala 1:10000	Nr rys. 1