


ORIENTACJA

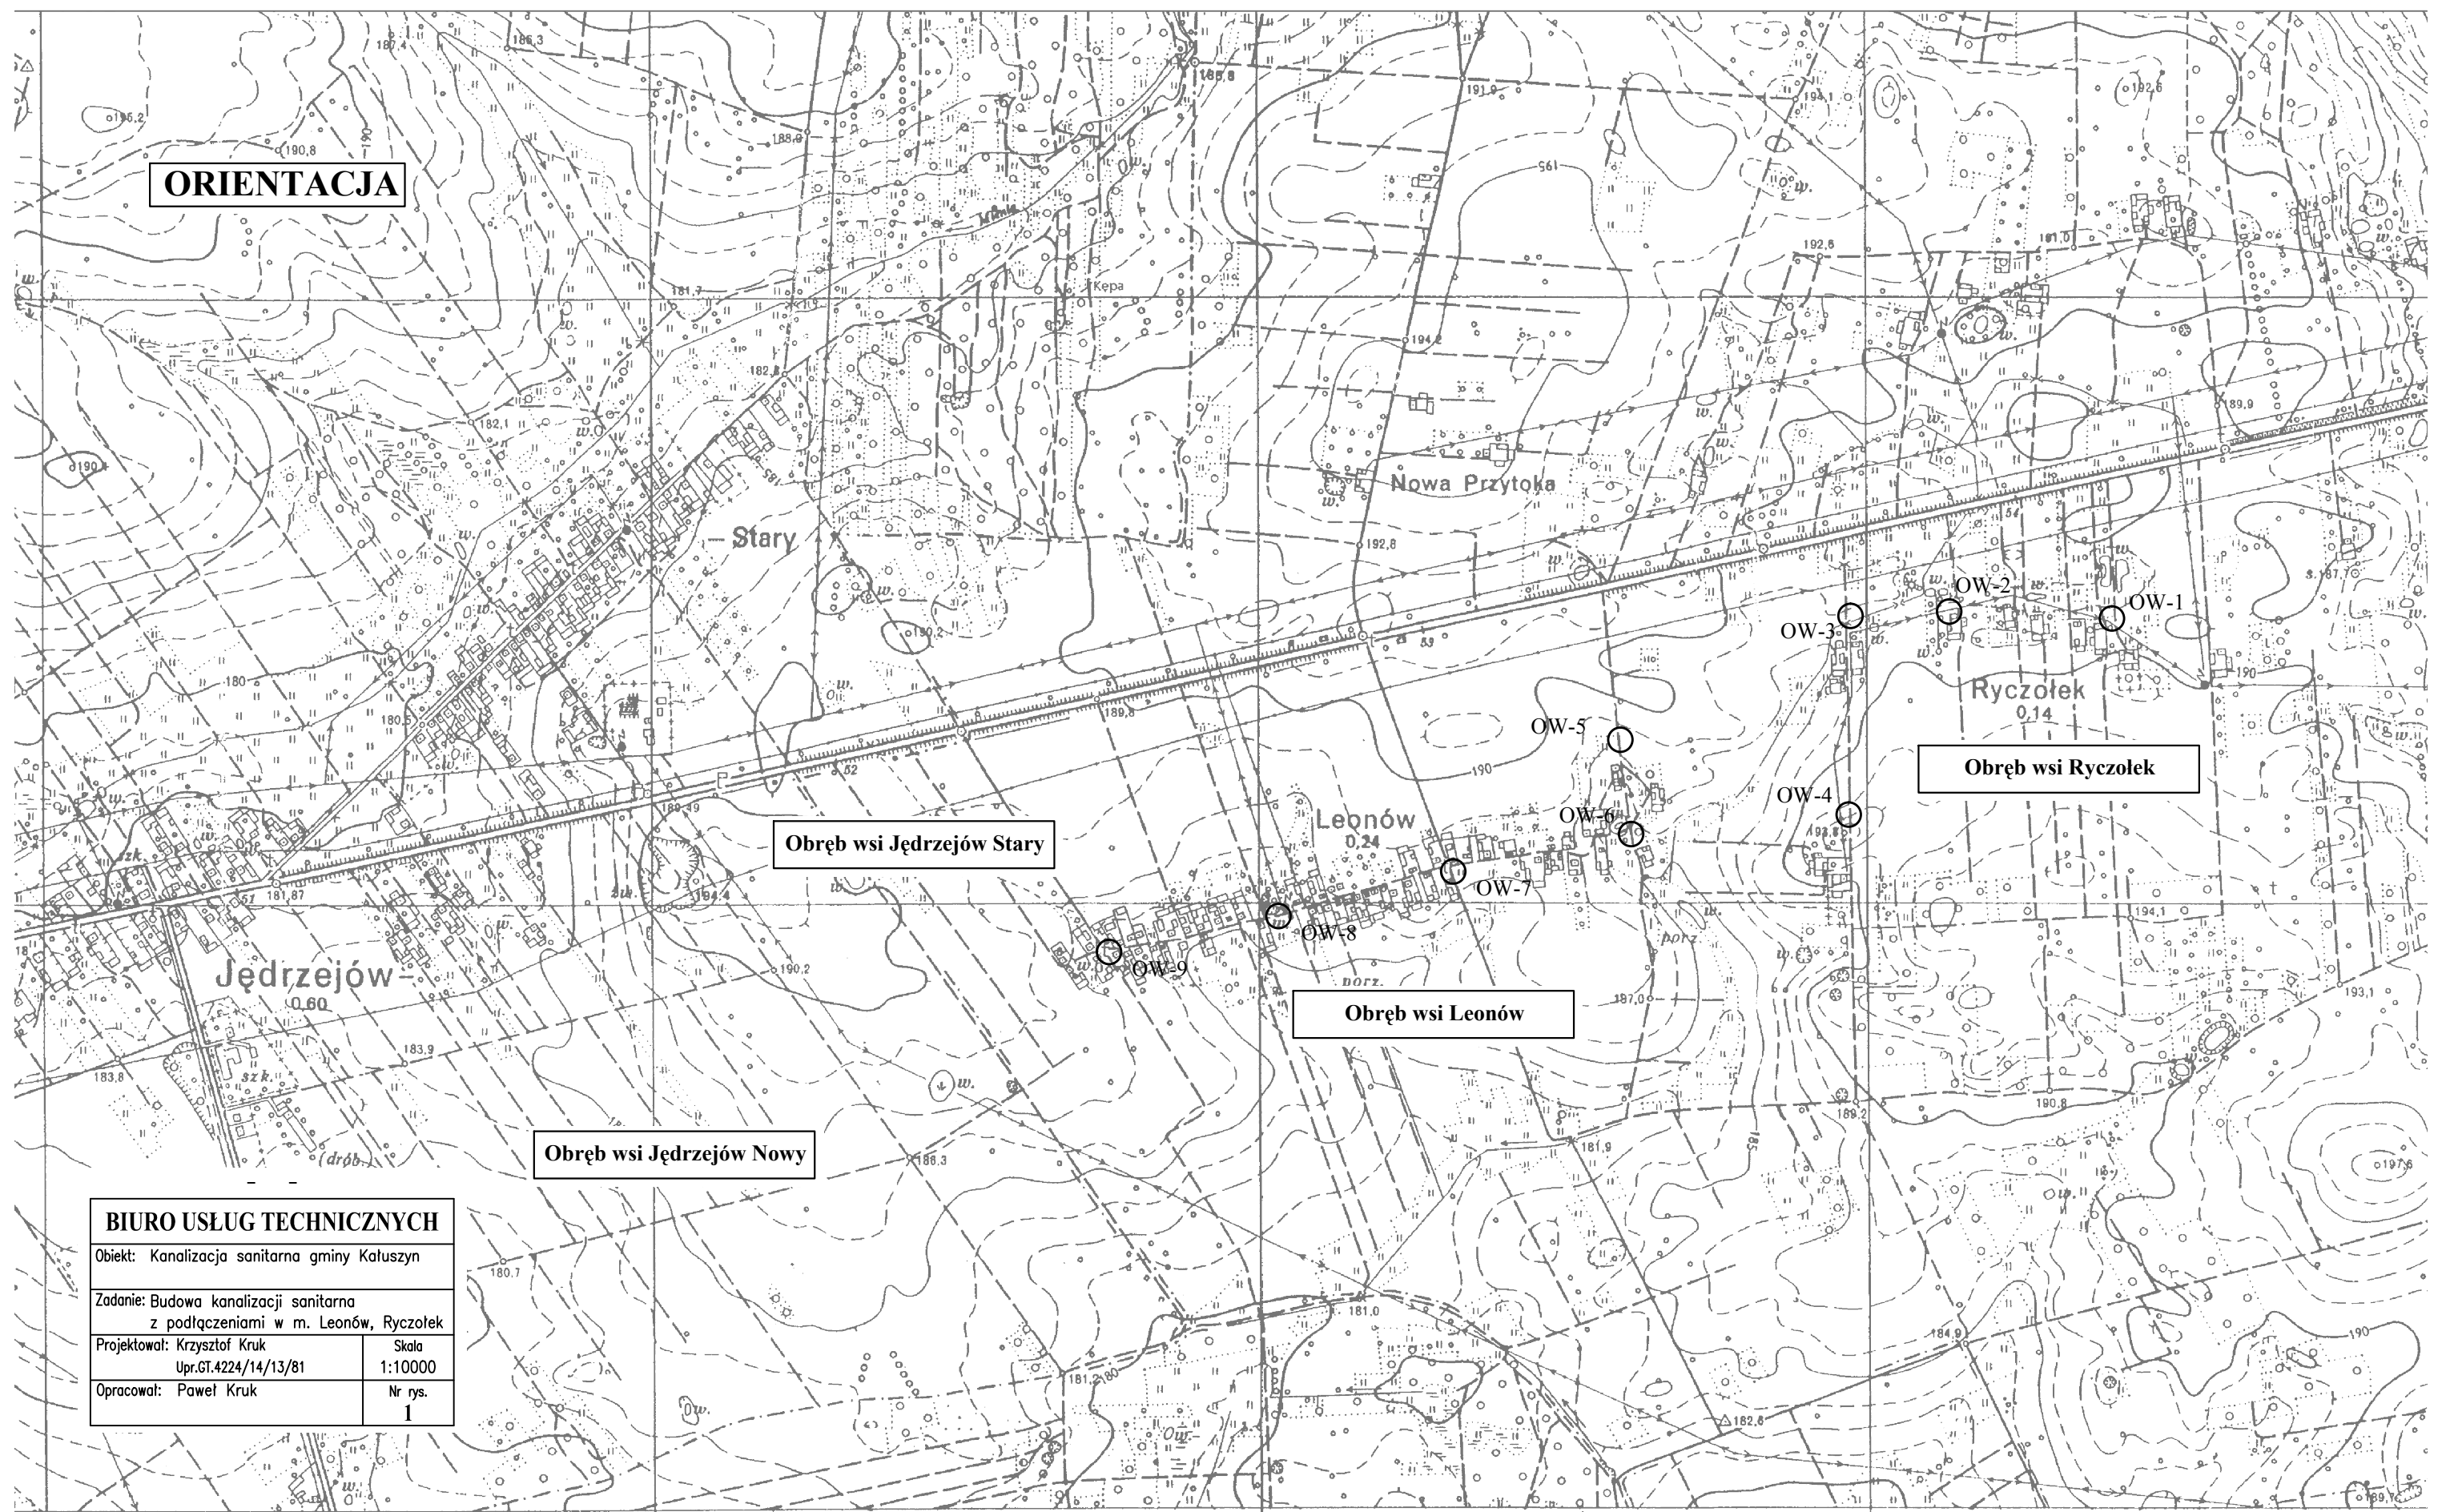

BIURO USŁUG TECHNICZNYCH	
Objekt: Kanalizacja sanitarna gminy Katuszyn	
Zadanie: Budowa kanalizacji sanitarna z podłączeniami w m. Leonów, Ryczolek	
Projektował: Krzysztof Kruk Upr.GT.4224/14/13/81	Skala 1:10000
Opracował: Paweł Kruk	Nr rys. 1