




N=0,0

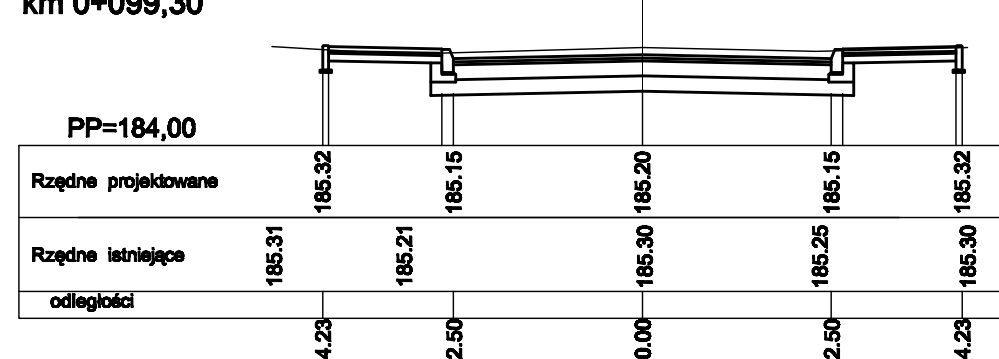


N=0,0

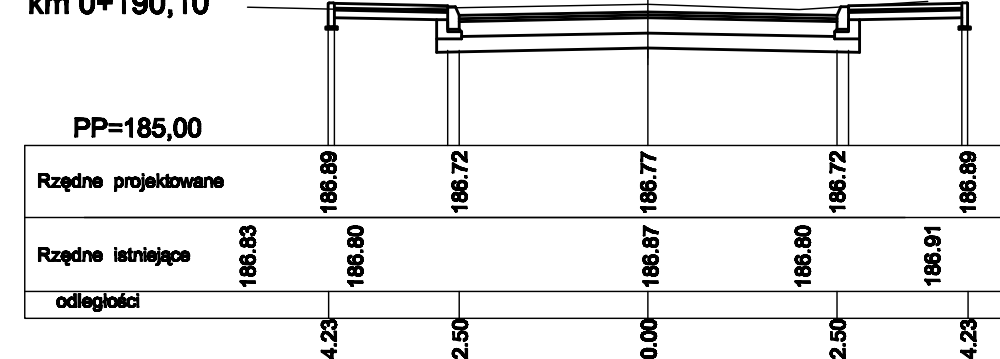


N=0,0

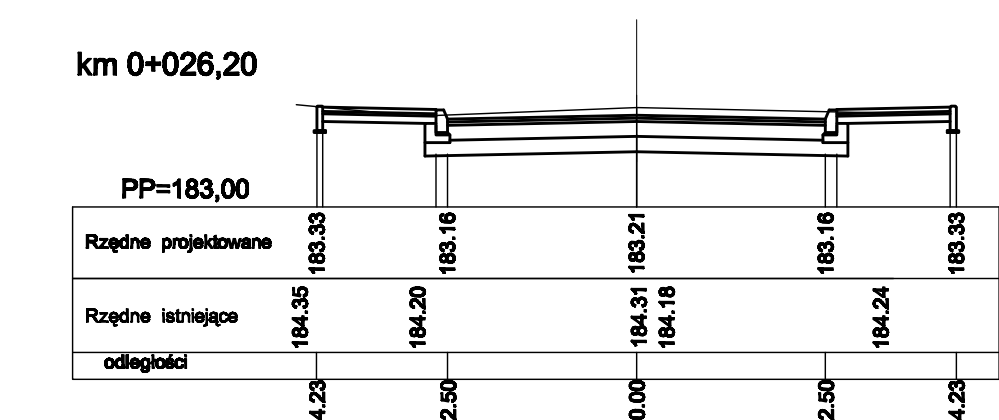


W=3,43  
N=0,0

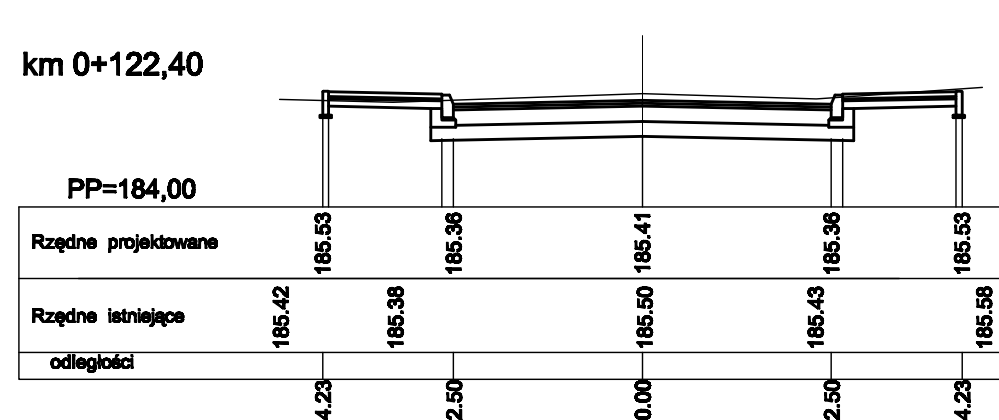


W=3,51  
N=0,0

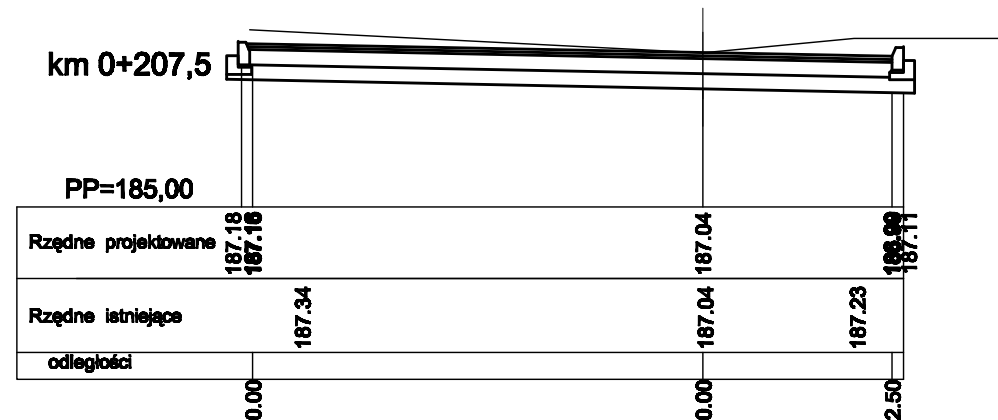


W=5,17  
N=0,0

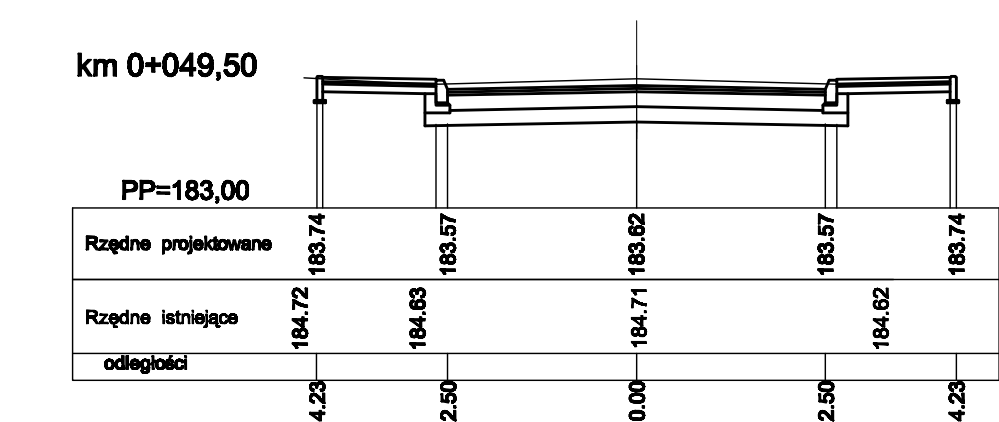


W=3,59  
N=0,0

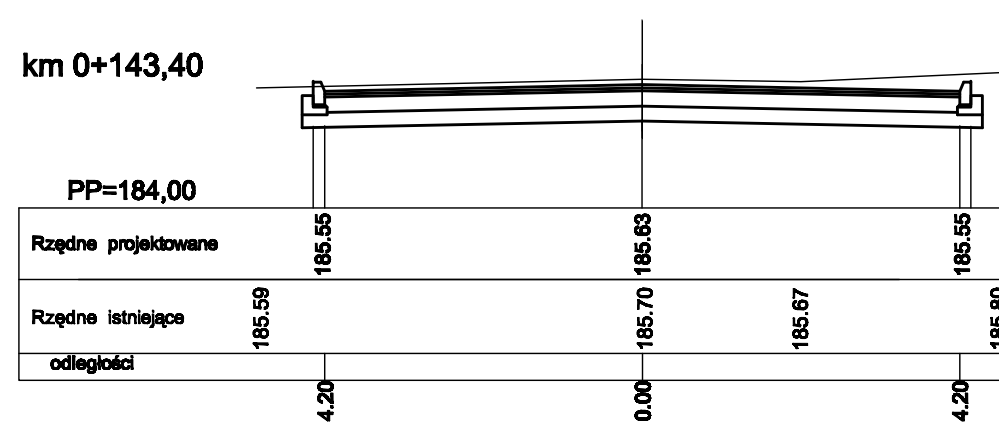

W=5,16  
N=0,0

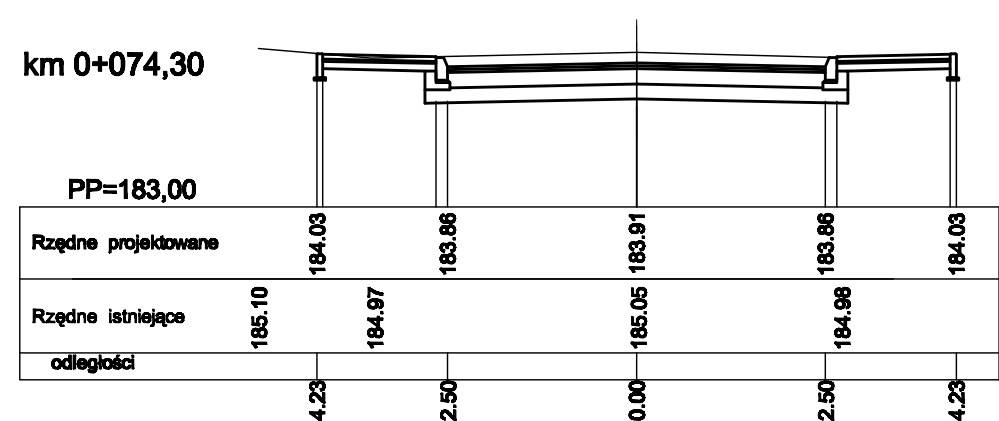

W=4,00  
N=0,0

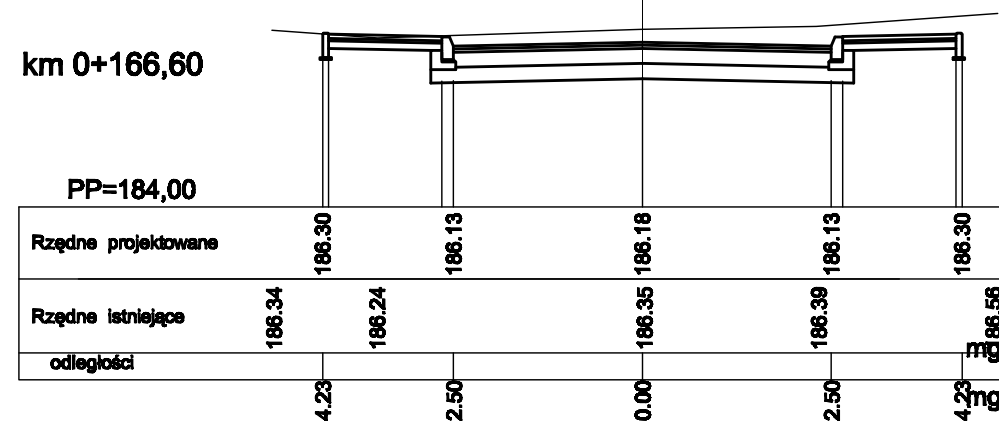

W=4,56  
N=0,0

Gmina Kałuszyn  
Kałuszyn  
mgr inż. Zbigniew Zbieć  
mgr inż. Ewa Zbieć

Branża	DROGOWA			Rys 3.3
Nazwa obiektu	PRZEBUDOWA ULIC : Klonowej, Brzozowej, Świerkowej i Wiśniowej w miejscowości Kałuszyn			SKALA 1:100
Przedmiot rysunku	Przekroje poprzeczne ulica Świerkowa			
Inwestor	Gmina Kałuszyn			
Adres	Kałuszyn	Nr uprawnień	Podpis	Data
Opracował	mgr inż. Zbigniew Zbieć			październik
Projektant	mgr inż. Ewa Zbieć	GP.7342/285/234/94		2007 r