



szczegóły konstrukcji chodnika

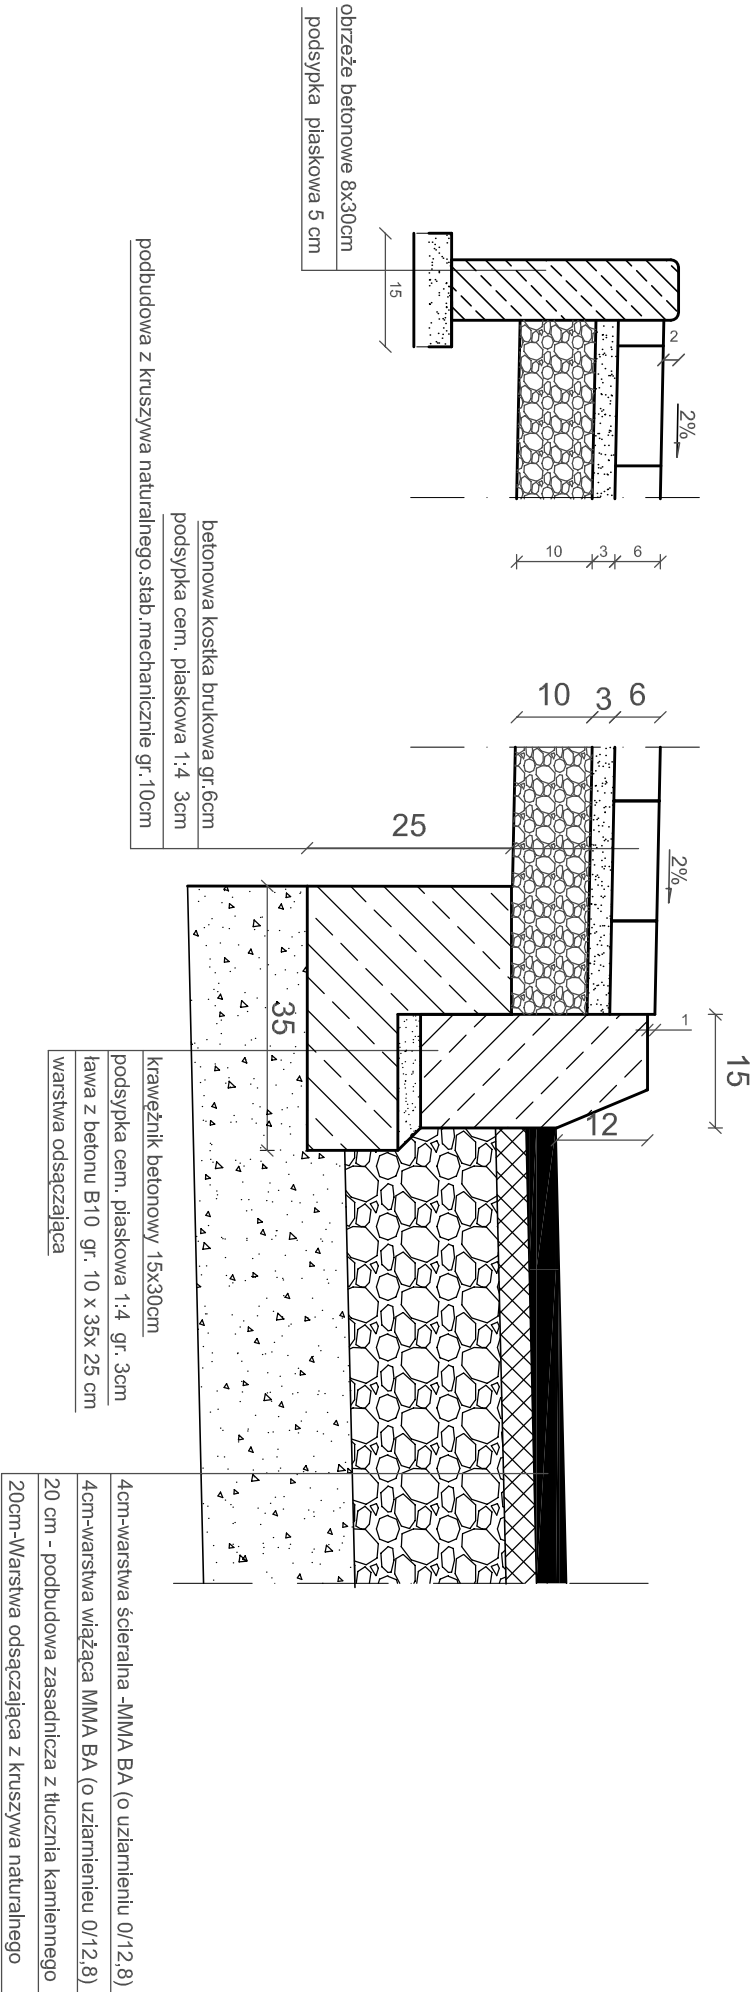

szczegóły konstrukcji zjazdu bramowego

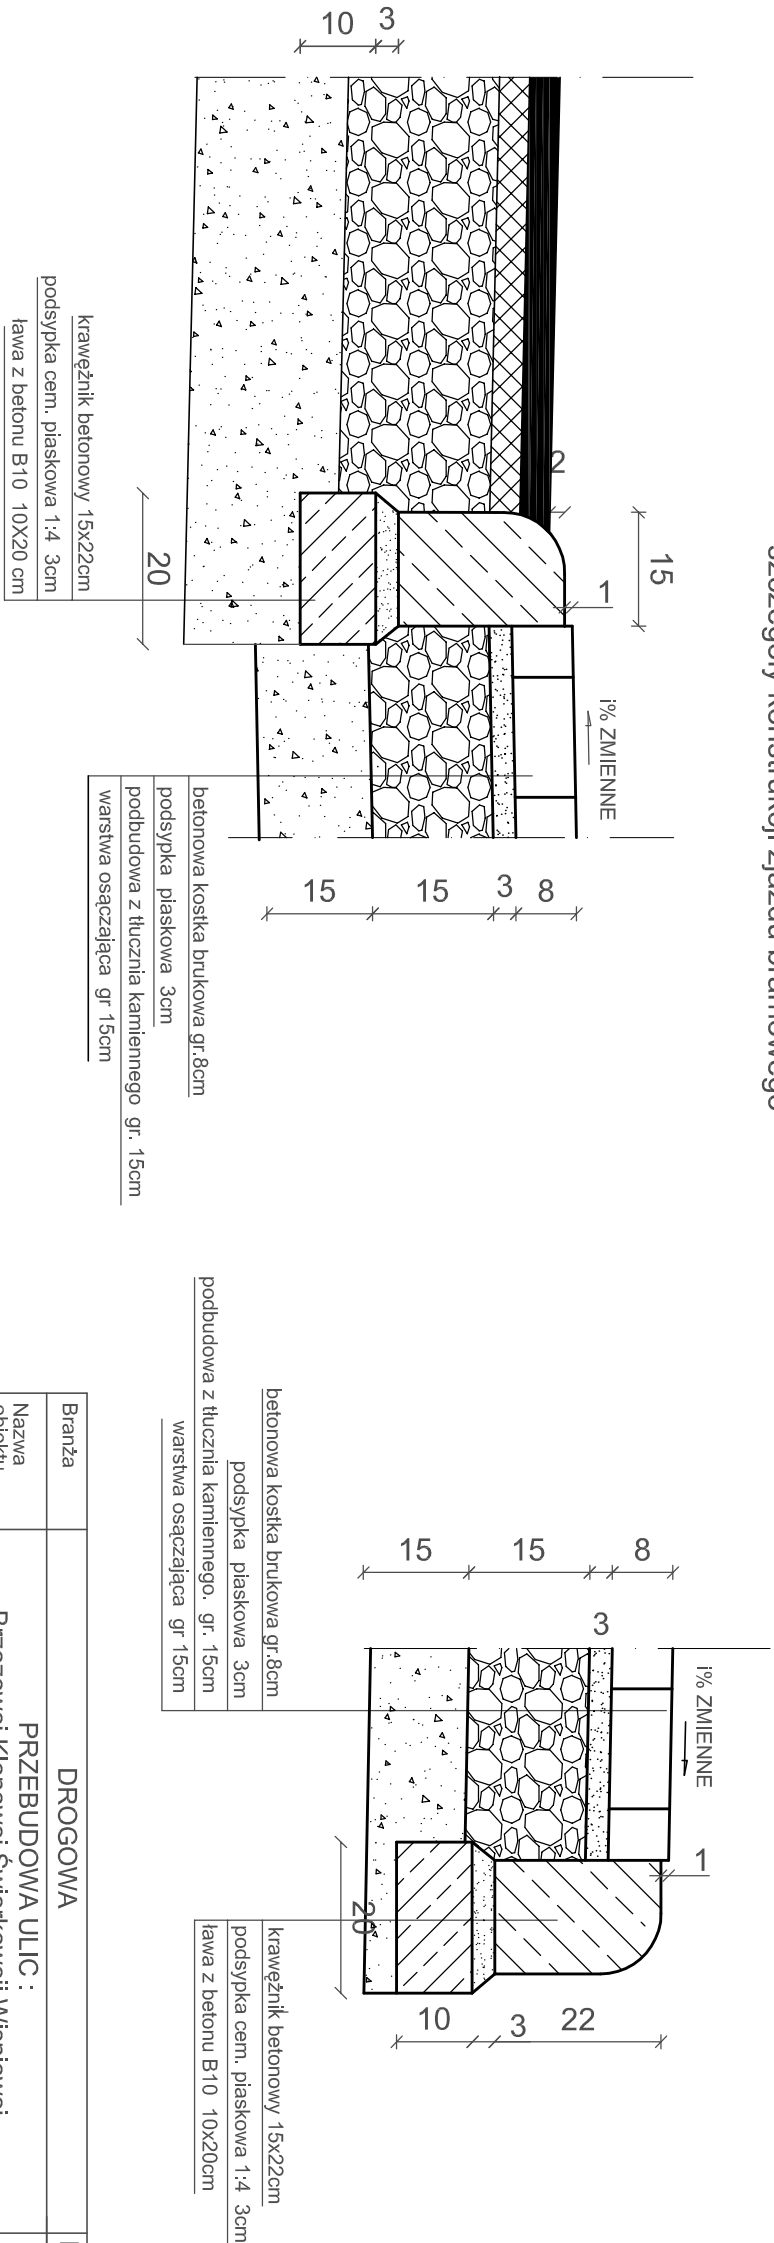

Branża	DROGOWA			Rys 5.1
Nazwa obiektu	PRZEBUDOWA ULIC : Brzozowej, Klonowej, Świerkowej i Wisniowej w miejscowości Katuszyn			SKALA 1:10
Przedmiot rysunku	Szczegóły konstrukcyjne			
Inwestor	Gmina Katuszyn	Nr uprawnień	Podpis	Data
Opracował	mgr inż. Zbigniew Zbieć			
Projektant	mgr inż. Ewa Zbieć	GP.7342/285/234/94		październik 2007 r