


**PRZEKRÓJ NORMALNY NR 1**

Skala 1:50


od km 0+000,00 do km 0+115,00

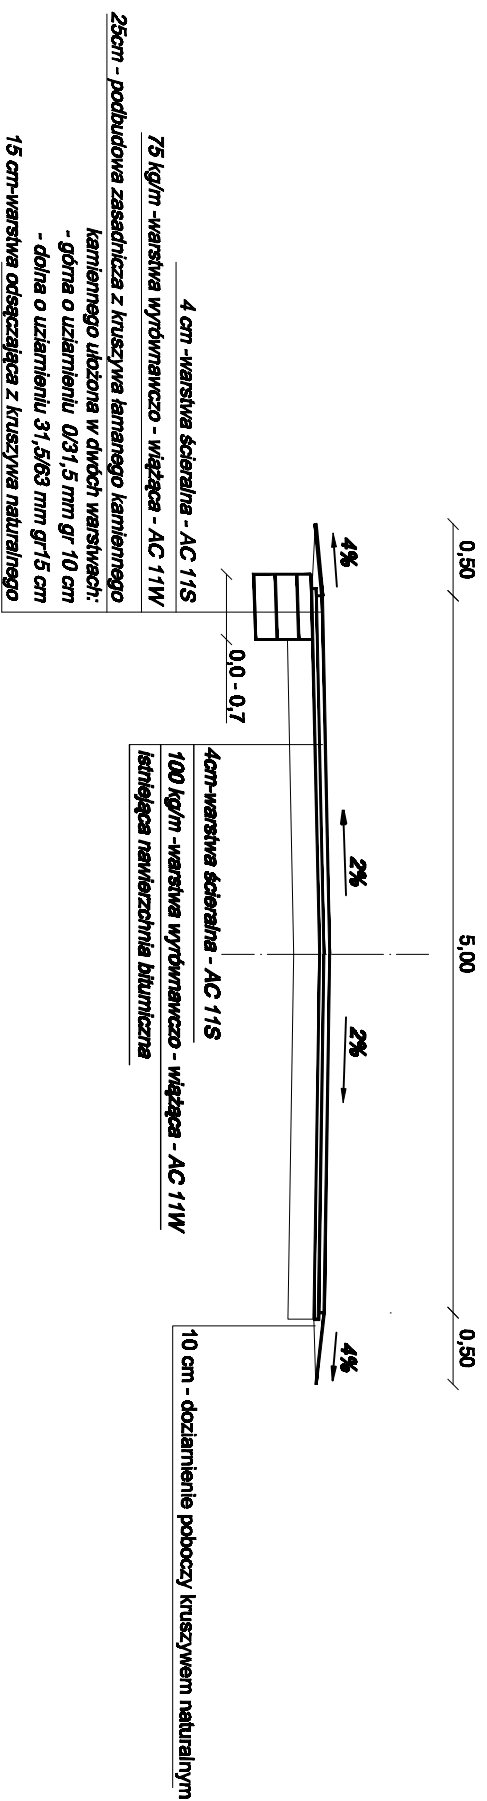

**PRZEKRÓJ NORMALNY NR 2**

Skala 1:50

od km 0+140,00 do km 0+563,00

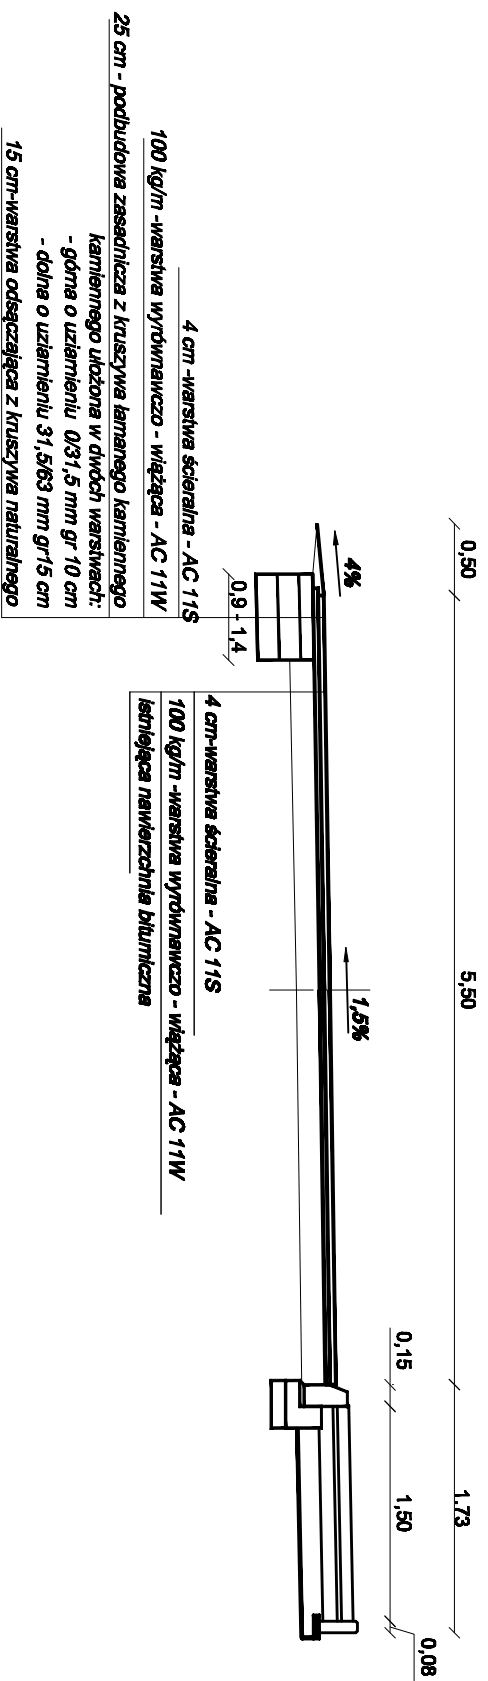

Brzozka	DROGOWA		Rys 3
Nazwa obiektu	Przebudowa drogi gminnej nr 220671W/1 nr 220609W Kaliszyn Szumony, dz. nr 2837, 2809, 1092, 80, w m. Kaliszyn i Pańk gmina Kaliszyn		SKALA 1:50
Przedmiot dyskusji	PRZEKROJE NORMALNE		
Inwestor	Gmina Kaliszyn		
Adres	ul. Poczłowa 1, 05-310 Kaliszyn	Nr uprawnień	Podpis
Opracował	mgr inż. Zbigniew Zbicz		
Projektant	mgr inż. Ewa Zbicz	mgr inż. inż. inżynier dróg i nawierzchni bitumicznych	Data grudzień 2015 r