



PRZEKRÓJ NORMALNY NR 3

skala 1:50
od km 0+563,00 do km 1+525,00

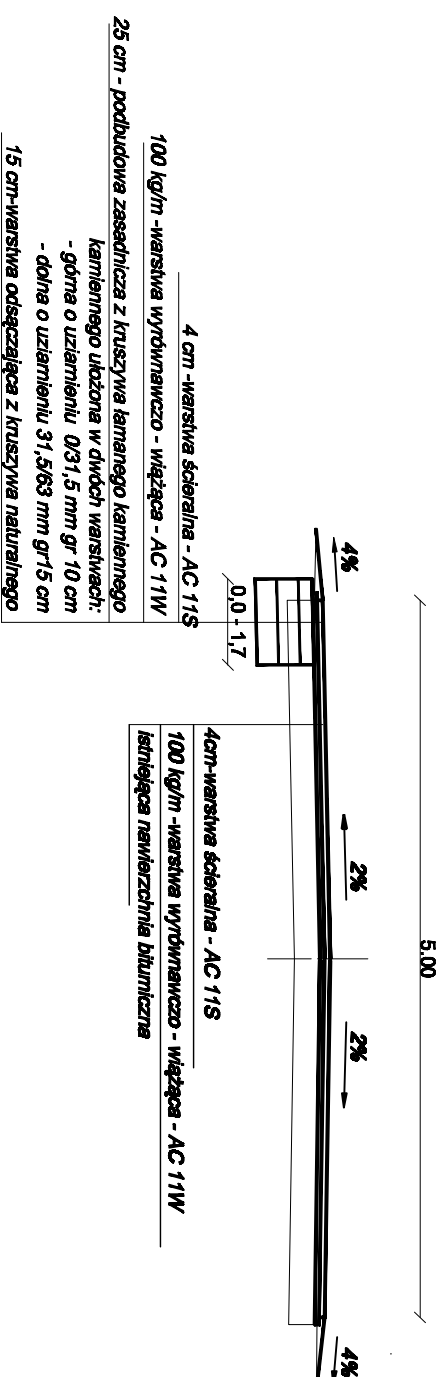

PRZEKRÓJ NORMALNY NR 4

skala 1:50
od km 1+525,00 do km 1+545,00

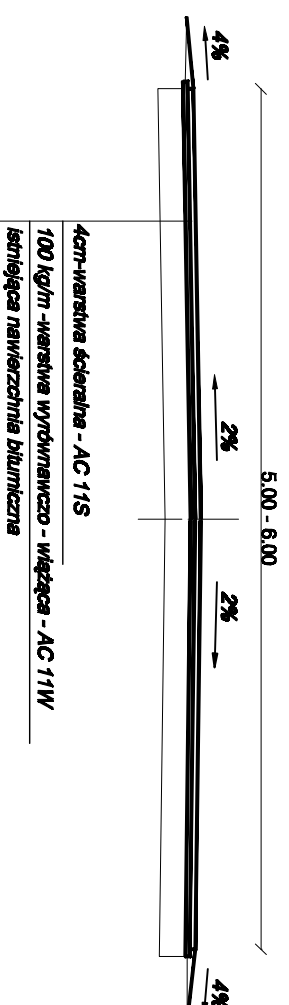

Branża	DROGOWA			Rys 4
Nazwa obiektu	Przebudowa drogi gminnej nr 220871W / nr 220809W Kaliszyn Szymony, dz. nr 2837, 2898, 1082, 80, w m. Kaliszyn i Pabok gmina Kaliszyn			SKALA 1:50
Przedmiot Dysurwu	PRZEKROJE NORMALNE			
Inwestor	Gmina Kaliszyn			
Adres	ul. Pocztowa 1, 08-310 Kaliszyn			
Opracował	mgr inż. Zbigniew Zbiek	Nr uprawnień		Data
Projektant	mgr inż. Ewa Zbiek	upr. proj. nr GP 7342/289/234/04 w spec. kondr. inż. w zakresie drogi i nawierzchni drogowych		grudzień 2015 r