


Rys.16. PRZEKRÓJ PODŁUŻNY PRZEZ URZĄDZENIA OCZYSZCZALNI ŚCIEKÓW DS.5 W MIEJSCOWOŚCI MILEW
 □ PRZEPUSTOWOŚCI Qśr.d.=40 m³/d SKALA 1:100
 WARIANT I

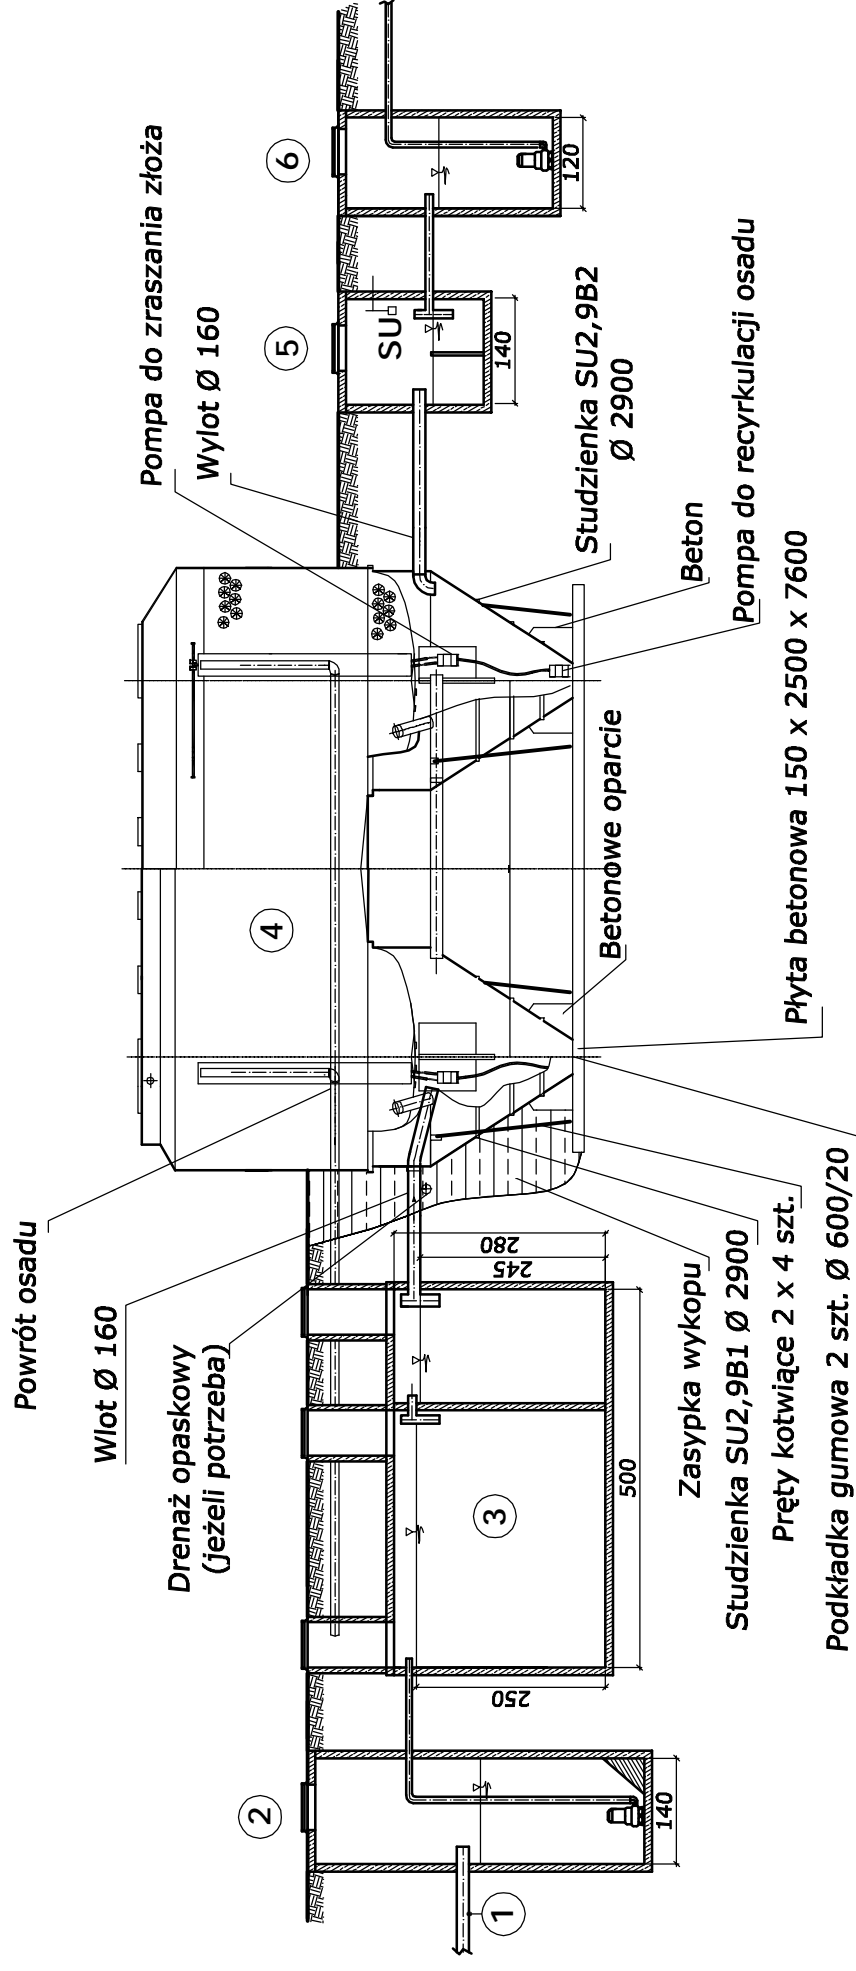

OZNACZENIA:

- ① KANAŁ ŚCIEKÓW SUROWYCH
 - ② PRZEPOMPOWNIĄ ŚCIEKÓW SUROWYCH
 - ③ OSADNIK WSTĘPNY
 - ④ REAKTOR BIOLOGICZNY
 - ⑤ STUDZIENKA KONTROLNO-POMIAROWA
 - ⑥ PRZEPOMPOWNIĄ ŚCIEKÓW OCZYSZCZONYCH (OPCJA)
- SU SONDA ULTRADŹWIEKOWA
 P1,P2,P3,P4 POMPY