



PRZEKRÓJ NORMALNY NR 1

skala 1:50  
od km 0+000,00 do km 0+341,00

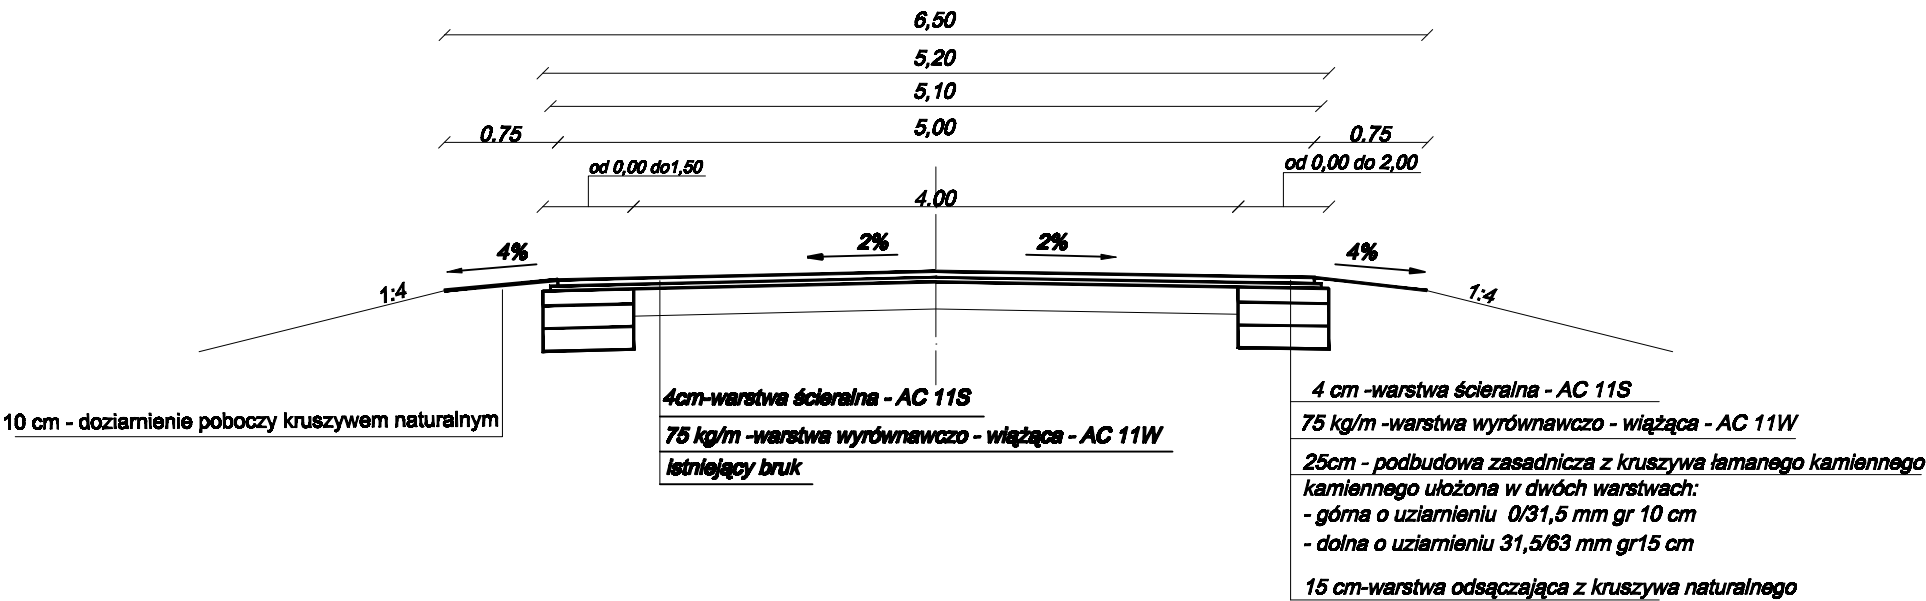

PRZEKRÓJ NORMALNY NR2

skala 1:50  
od km 0+341,00 do km 0+397,50

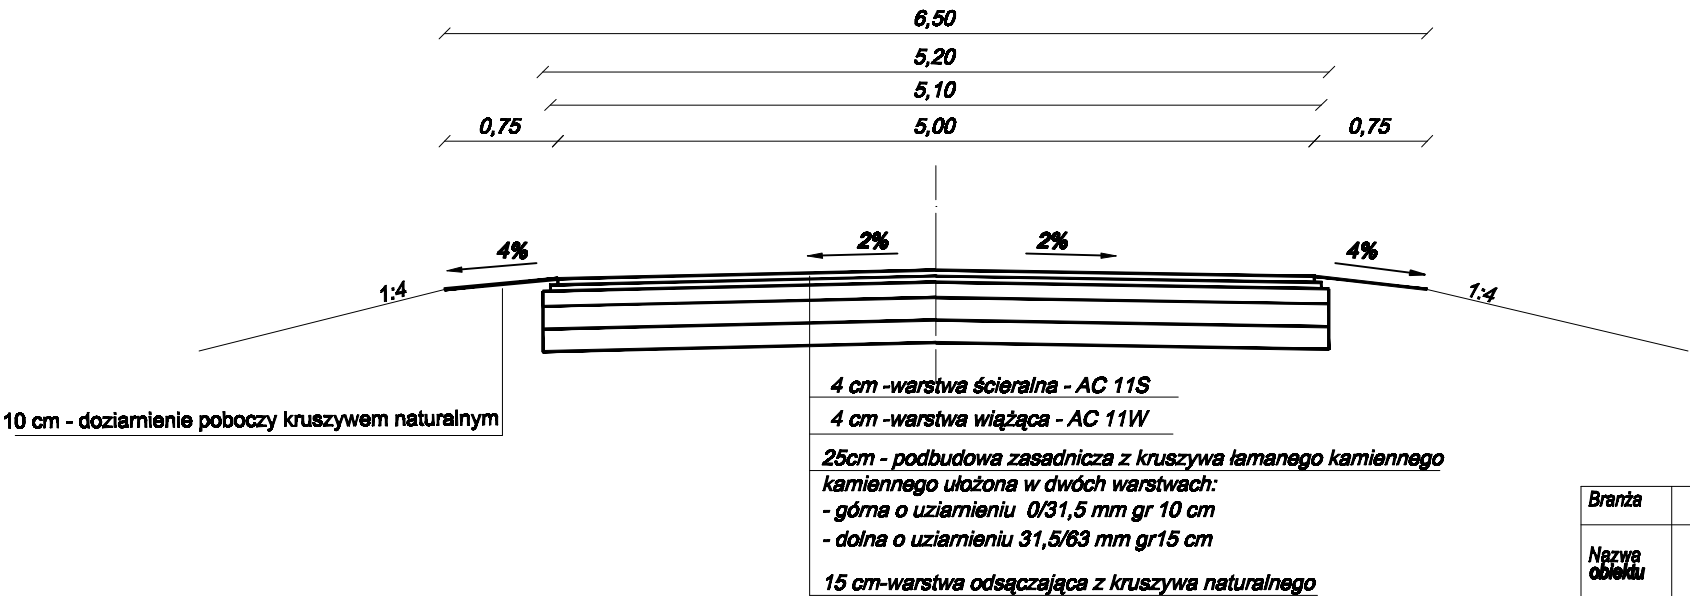

Branża	DROGOWA			Rys 2
Nazwa obiektu	Modernizacja drogi dojazdowej do gruntów rolnych, dz. nr 49,104, 123 we wsi Patok, Szimony gmina. Kaluszyn			SKALA 1:50
Przedmiot rysunku	PRZEKRÓJ NORMALNY			
Inwestor	Gmina Kaluszyn			
Adres	ul. Pocztowa 1, 05-310 Kaluszyn	Nr uprawnień	Podpis	Data
Opracował	mgr inż. Zbigniew Zbieć			styczeń 2015 r
Projektant	mgr inż. Ewa Zbieć	upr. proj nr GP.7342/285/234/04 w spec. konstr.-inż. w zakresie dróg i nawierzchni lotniskowych		