


# SZEGÓŁY KONSTRUKCYJNE

SKALA 1:10

## SZCZEGÓŁ 1

### KONSTRUKCJA JEZDNI O NAWIERCHNI BITUMICZNEJ

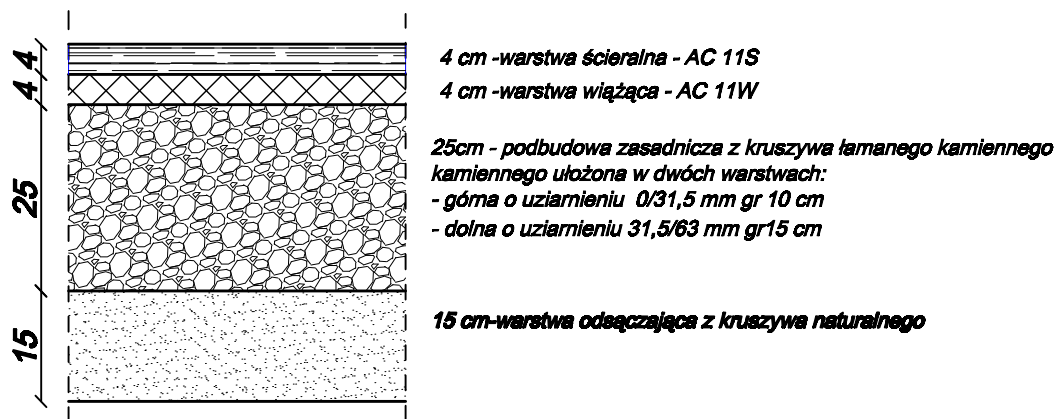

Branża	DROGOWA			Rys 3
Nazwa obiektu	Modernizacja drogi dojazdowej do gruntów rolnych, dz. nr 49, 104, 123 we wsi Patok, Szymony gmina. Kakuszyn			SKALA 1:10
Przedmiot rysunku	SZCZEGÓŁ KONSTRUKCYJNY			
Inwestor	Gmina Kakuszyn			
Adres	ul. Pocztowa 1, 05-310 Kakuszyn	Nr uprawnień	Podpis	Data
Opracował	mgr inż. Zbigniew Zbieć			styczeń 2015 r
Projektant	mgr inż. Ewa Zbieć	upr. proj nr GP.7342/285/234/04 w spec. konstr.-inż. w zakresie dróg i nawierzchni lotniskowych		