




Przekrój normalny nr 1
km 0+000,00 do 0+040,00 i km 0+077,0 do 0+115,6

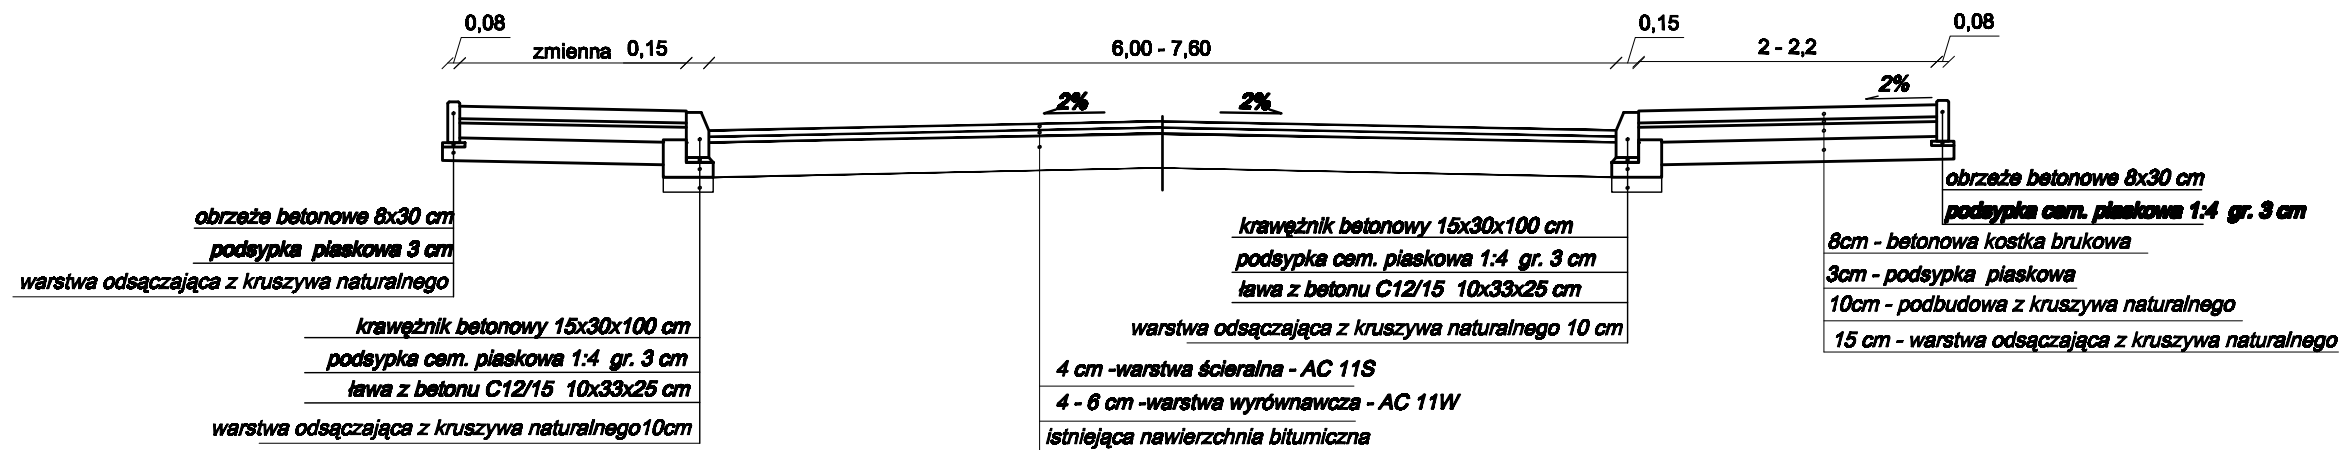

Przekrój normalny nr 2
km 0+040,00 do 0+077,00

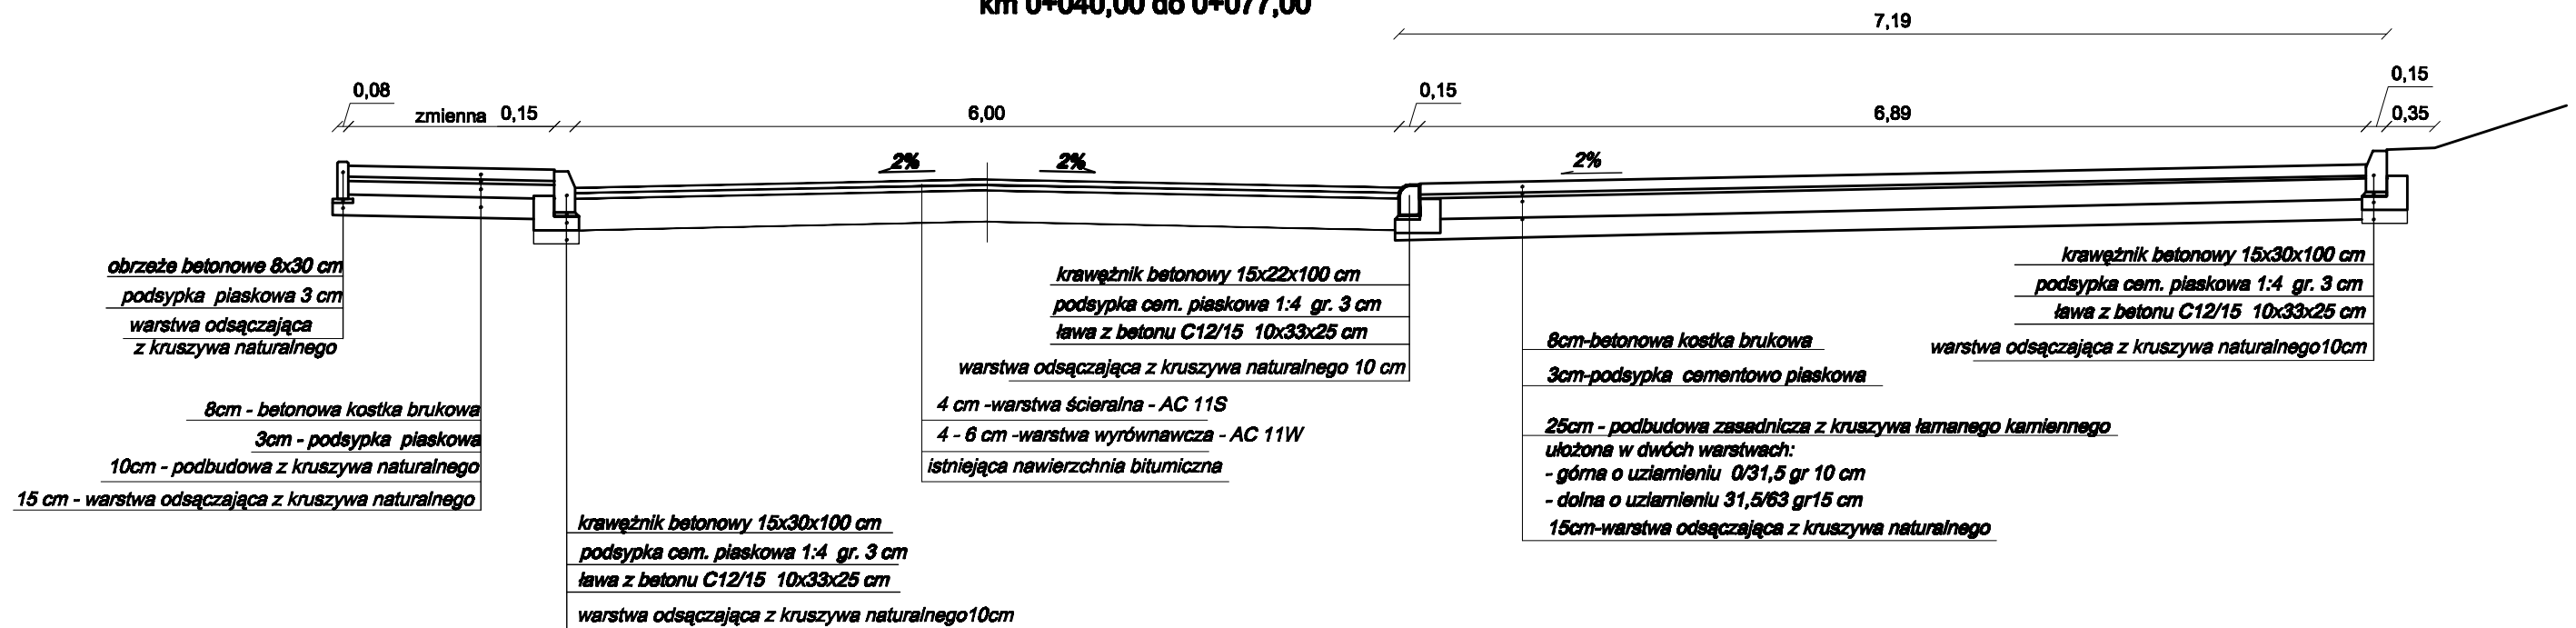

Zakończenie chodnika od strony posesji

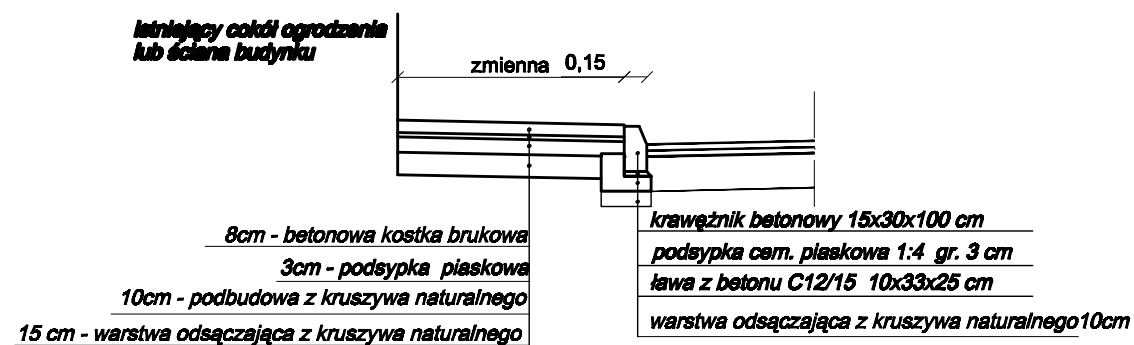

Branda	DROGOWA	Rys. 4
Nazwa obiektu	Przebudowa drogi gminnej (ul. Kościelnej) oraz budowa parkingu przy ul. Kościelnej w miejscowości Kaluszyn	SKALA 1:50
Przedmiot rysunku	PRZEKROJE NORMALNE	
Inwestor	Gmina Kaluszyn	
Adres	ul. Poczтова 1, 05-310 Kaluszyn	Nr uprawnień
Opracował	mgr inż. Zbigniew Zbieć	Podpis
Projektant	mgr inż. Ewa Zbieć	Data
	upr. proj. nr GP.7342/285/234/04 w spec. kopiarz-inż. w zakresie dróg i nawierzchni kołowych	lipiec 2014 r