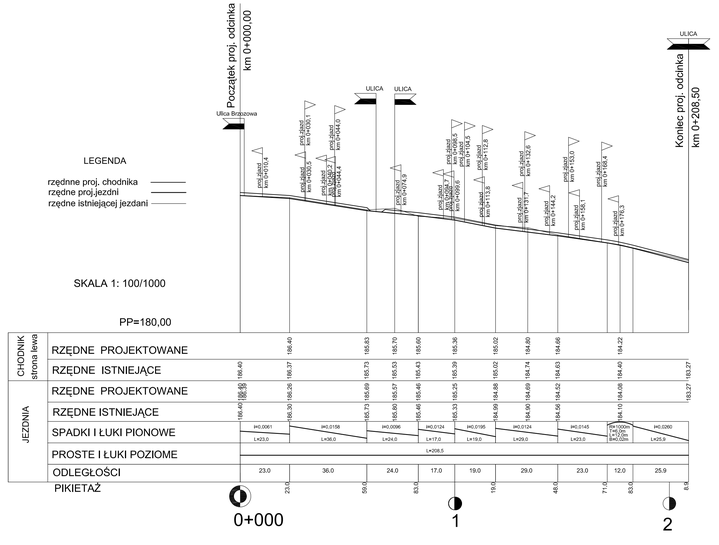

Branża	DROGOWA		Rys 2.1
Nazwa obiektu	PRZEBUDOWA ULIC ; Różanej, Debowej, Sadowej, Klonowej, Brzozowej w miejscowości Kałuszyn		SKALA 1:100/1000
Przedmiot rysunku	PROFIL PODŁUŻNY ul Różana		
Inwestor			
Adres	Kałuszyn	Nr uprawnień	Podpis / Data
Opracował	inż. Zbigniew Zbieć		październik 2006 r
Projektant	inż. Ewa Zbieć	GP.7342/285/234/94	