



SZEGÓŁY KONSTRUKCYJNE

SKALA 1:10

SZCZEGÓŁ 1.1
KONSTRUKCJA JEZDNI DROGI

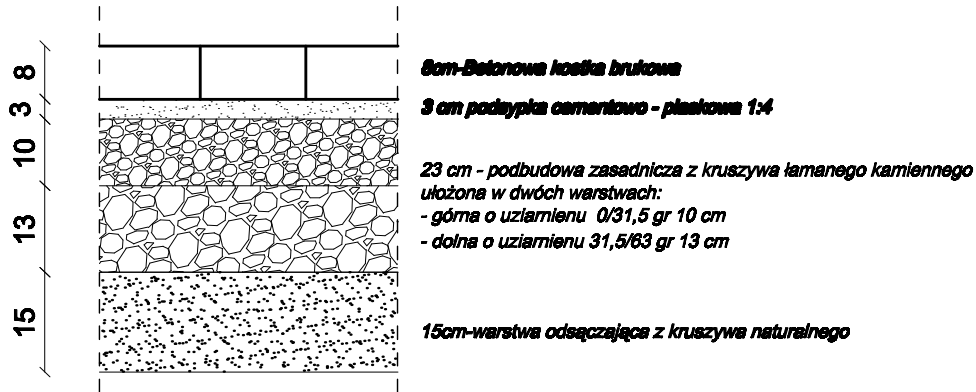

szczegóły ustawienia krawężnika wtopionego

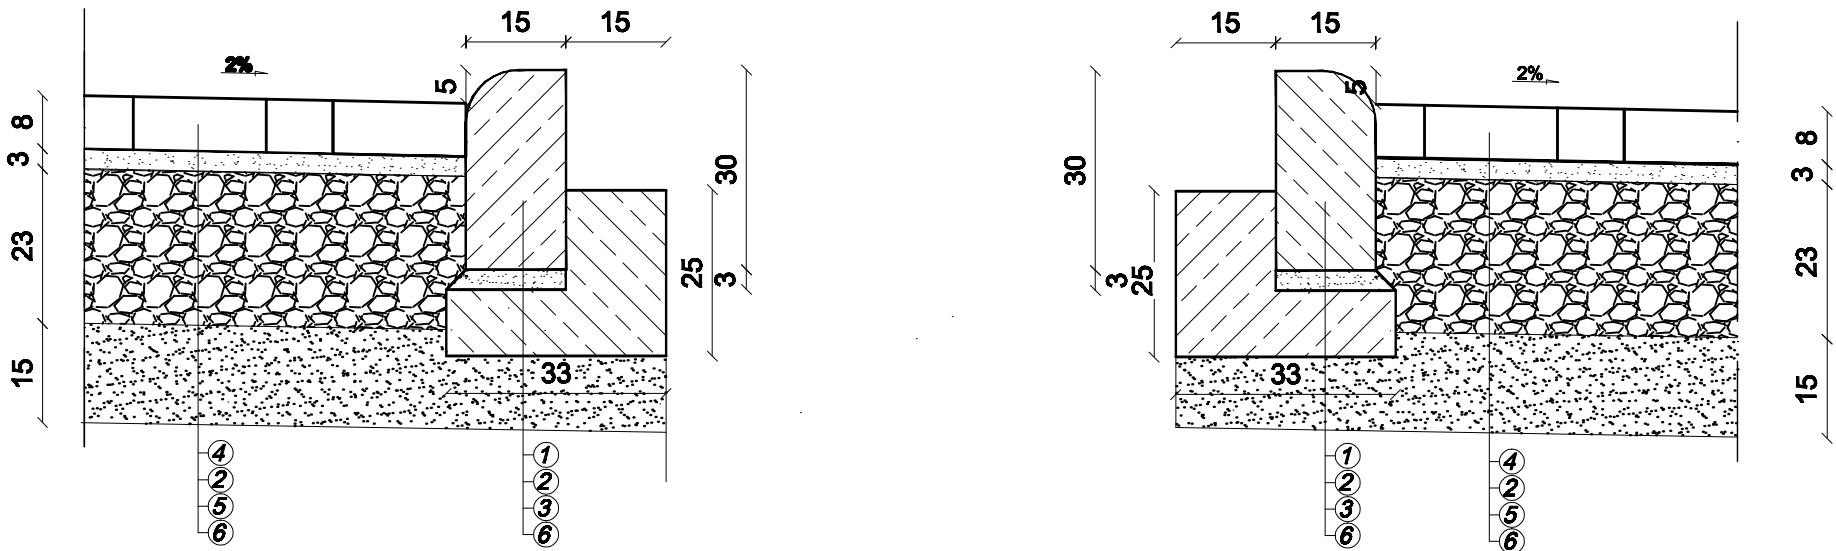

- ① krawężnik betonowy 15x30x100 cm
- ② 3 cm podsypka cementowo - piaskowa 1:4
- ③ betonowa ława z oporem C10/12 wym.10X33x25 cm
- ④ 8 cm - betonowa kostka brukowa, szczeliny wypełnione piaskiem
- ⑤ 23 cm - podbudowa zasadnicza z kruszywa łamanego kamiennego ułożona w dwóch warstwach:
- górna o uziarnieniu 0/31,5 gr 10 cm
- dolna o uziarnieniu 31,5/63 gr 13 cm
- ⑥ 15 cm - warstwa odsączająca z kruszywa naturalnego

Branda	DROGOWA			Rys. 5
Nazwa obiektu	Budowa drogi gminnej odcinek I od km 0+000,00 do km 0+143,00 oraz odcinek II od km 0+000,00 do km 0+177,00w miejscowości Olszewice			SKALA 1:50
Przedmiot rysunku	SZCZEGÓŁY KONSTRUKCYJNE			
Inwestor	Gmina Kaluszyń			
Adres	ul. Poczdowa 1, 05-310 Kaluszyń	Nr uprawnień	Podpis	Data
Opracował	mgr inż. Zbigniew Zbleś			sierpień 2014 r
Projektant	mgr inż. Ewa Zbleś	upr. proj. nr GP.7363286/234/04 14 sierpn. 2014r. Inżynier z tytułem drogi i nawierzchni kołowych		