Przekrój normalny nr 1
km 0+000,00 do 0+007,00 i km 0+197,20 do 0+206,30

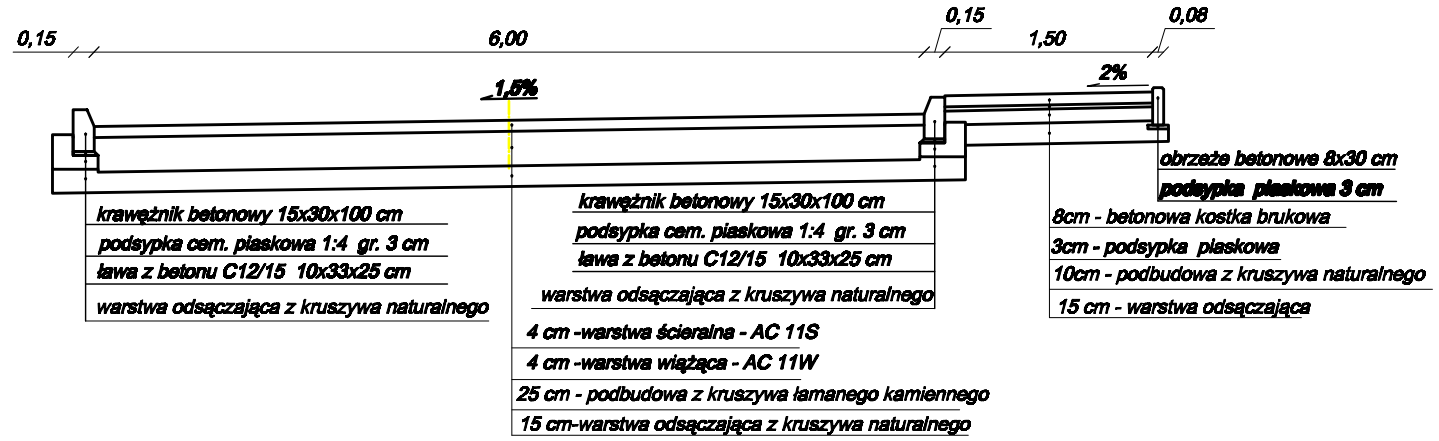

Przekrój normalny nr 2
km 0+007,00 do 0+085,10

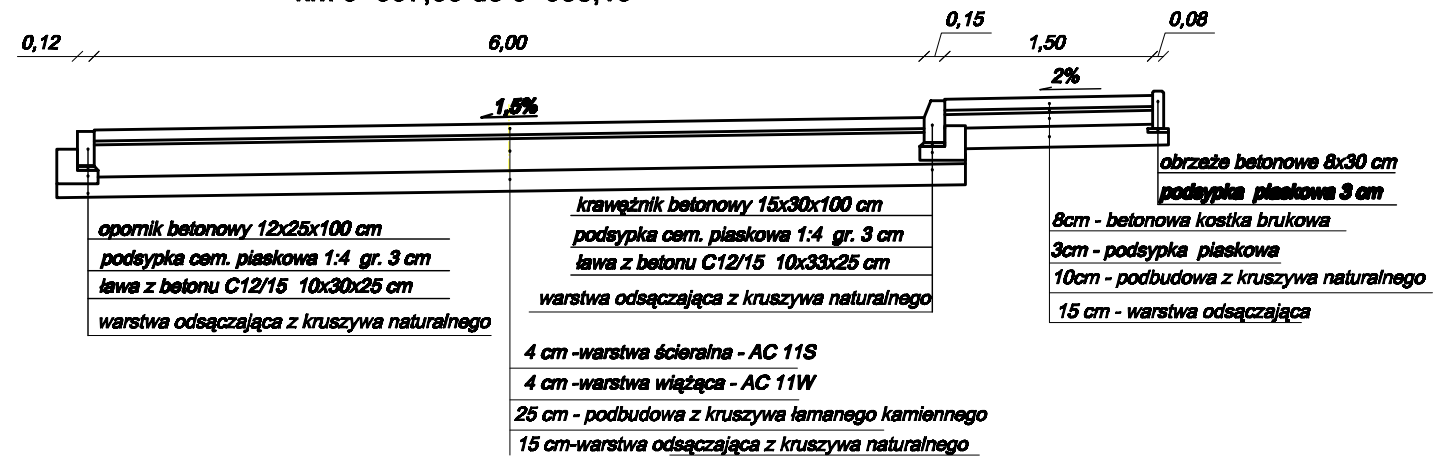

Przekrój normalny nr 3
km 0+085,10 do 0+0+197,20

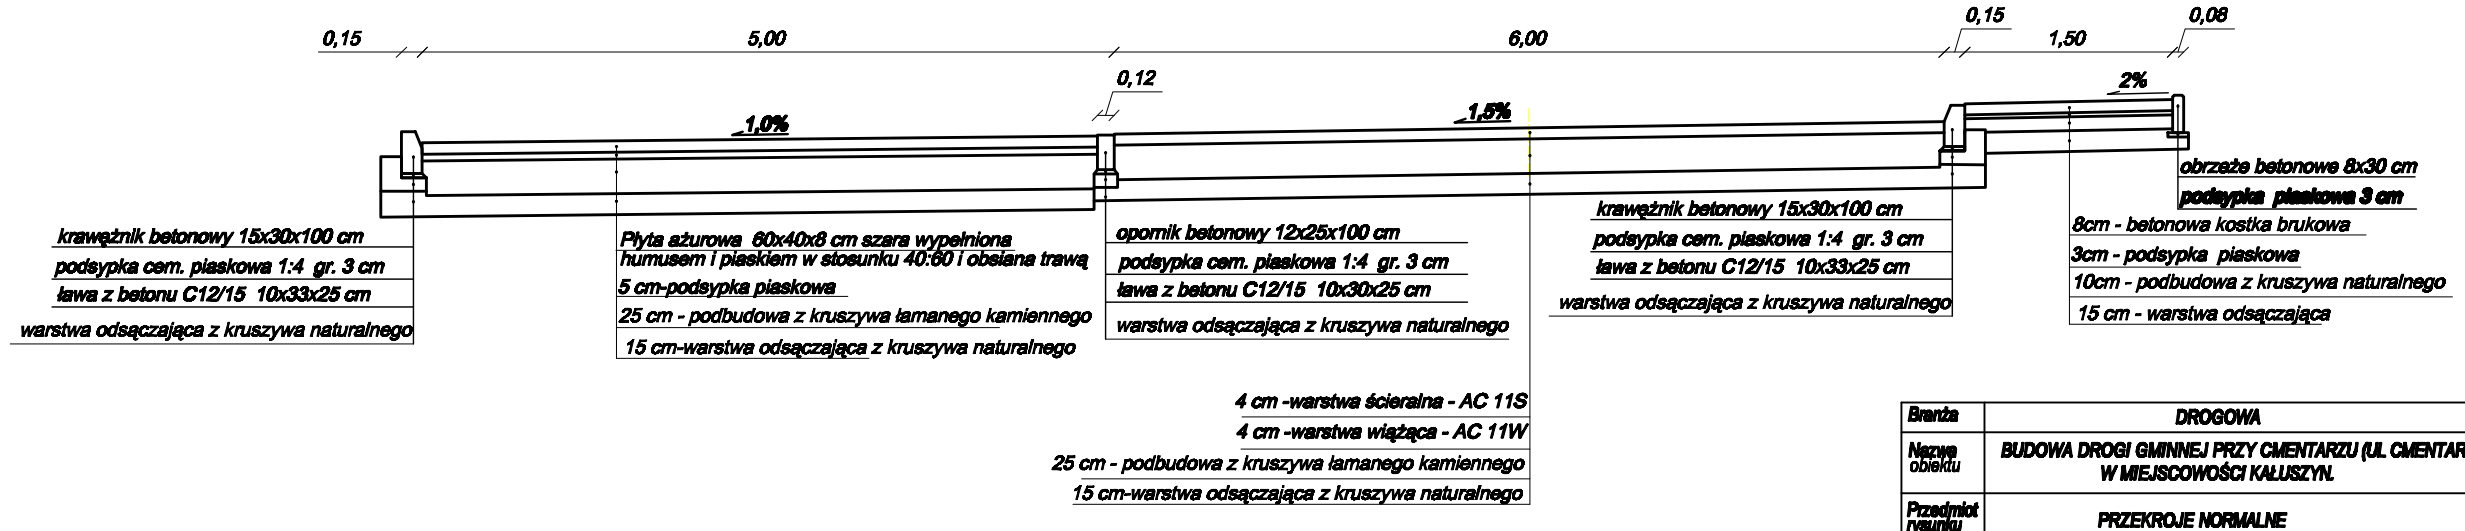

Branża	DROGOWA			Rys. 4
Nazwa obiektu	BUDOWA DROGI GMINNEJ PRZY CMENTARZU (UL. CMENTARNA) W MIEJSCOWOŚCI KAŁUSZYN.			SKALA 1:10
Przedmiot rysunku	PRZEKROJE NORMALNE			
Inwestor	Gmina Kałuszyn			
Adres	ul. Pocztowa 1, 05-310 Kałuszyn	Nr uprawnień	Podpis	Data
Opracował	mgr inż. Zbigniew Zbieć			luty 2014 r
Projektant	mgr inż. Ewa Zbieć	upr. proj nr GP.7342/285/234/94 w spec. konstr.-inż. w zakresie dróg i inwierzchni lotniskowych		