


SZEGÓŁY KONSTRUKCYJNE

SKALA 1:10


SZCZEGÓŁ 1.1

WZMOCNIENIE KONSTRUKCJI JEZDNI O NAWIERCHNI BITUMICZNEJ

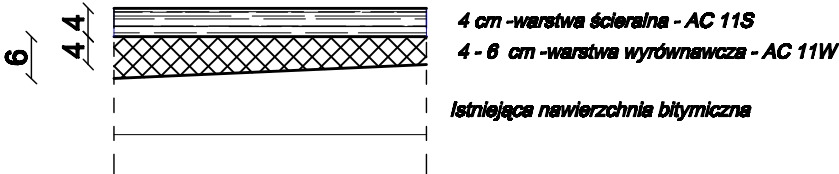


SZCZEGÓŁ 1.2

KONSTRUKCJA CHODNIKA

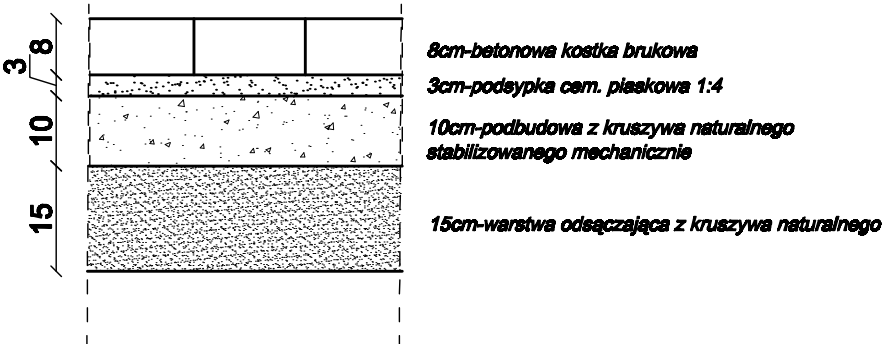


SZCZEGÓŁ 1.3.

KONSTRUKCJA ZJAZDU PUBLICZNEGO

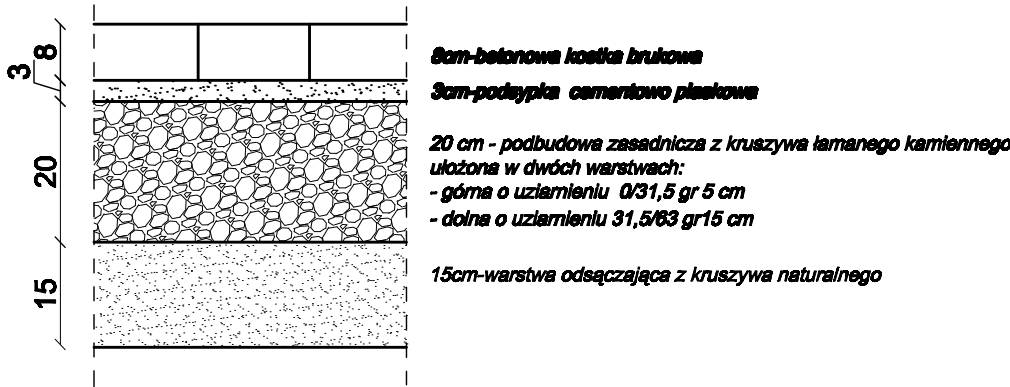

SZCZEGÓŁ 1.4.

KONSTRUKCJA ZJAZDU INDYWIDUALNEGO

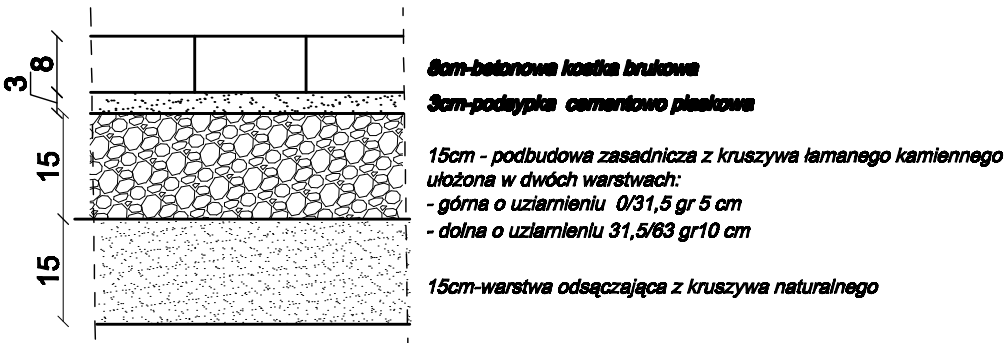

Branda	DROGOWA				Rys. 5.1
Nazwa obiektu	Przebudowa drogi gminnej nr 220681W (ul. Mickiewicza) od km 0+000,00 do km 0+330,00 oraz remont zjazdów na ul. Mickiewicza w miejscowości Kaluszyń				SKALA 1:10
Przedmiot rysunku	SZCZEGÓŁY KONSTRUKCYJNE				
Inwestor	Gmina Kaluszyń				
Adres	ul. Pocztowa 1, 05-310 Kaluszyń	Nr uprawnień	Podpis	Data	
Opracował	mgr inż. Zbigniew Zbiń			luty 2015 r.	
Projektant	mgr inż. Ewa Zbiń	upr. proj nr GP.7342/285/234/04 w spec. konstr.-inż. w zakresie drog i nawierzchni kołowych			