

**UCHWAŁA NR XV/94/2025
RADY MIEJSKIEJ W KAŁUSZYNIE**

z dnia 14 listopada 2025 r.

**w sprawie przystąpienia do sporządzenia miejscowego planu zagospodarowania przestrzennego dla
działek ewidencyjnych nr 4119, 4120, 2610, 2613, 4121 w Kałuszynie.**

Na podstawie art. 18 ust. 2 pkt 15 ustawy z dnia 8 marca 1990 r. o samorządzie gminnym (t. j. Dz.U. z 2025 r. poz. 1153), w związku z art. 14 ust. 1 ustawy z dnia 27 marca 2003 r. o planowaniu i zagospodarowaniu przestrzennym (t. j. Dz. U. z 2024 r., poz. 1130 zm.), Rada Miejska w Kałuszynie uchwala, co następuje:

§ 1.

Przystąpić do sporządzenia miejscowego planu zagospodarowania przestrzennego dla działek ewidencyjnych nr 4119, 4120, 2610, 2613, 4121 w Kałuszynie, w granicach określonych na załączniku nr 1 do niniejszej uchwały.

§ 2.

Plan opracowany zostanie w skali 1:1000.

§ 4.

Wykonanie uchwały powierza się Burmistrzowi Kałuszyna.

§ 5.


Uchwała wchodzi w życie z dniem jej podjęcia.

Przewodniczący Rady
Miejskiej w Kałuszynie

Adam Kaczmarczyk

Załącznik do uchwały nr XV/94/2025
Rady Miejskiej w Kałuszynie
z dnia 14 listopada 2025 r.

MAPA

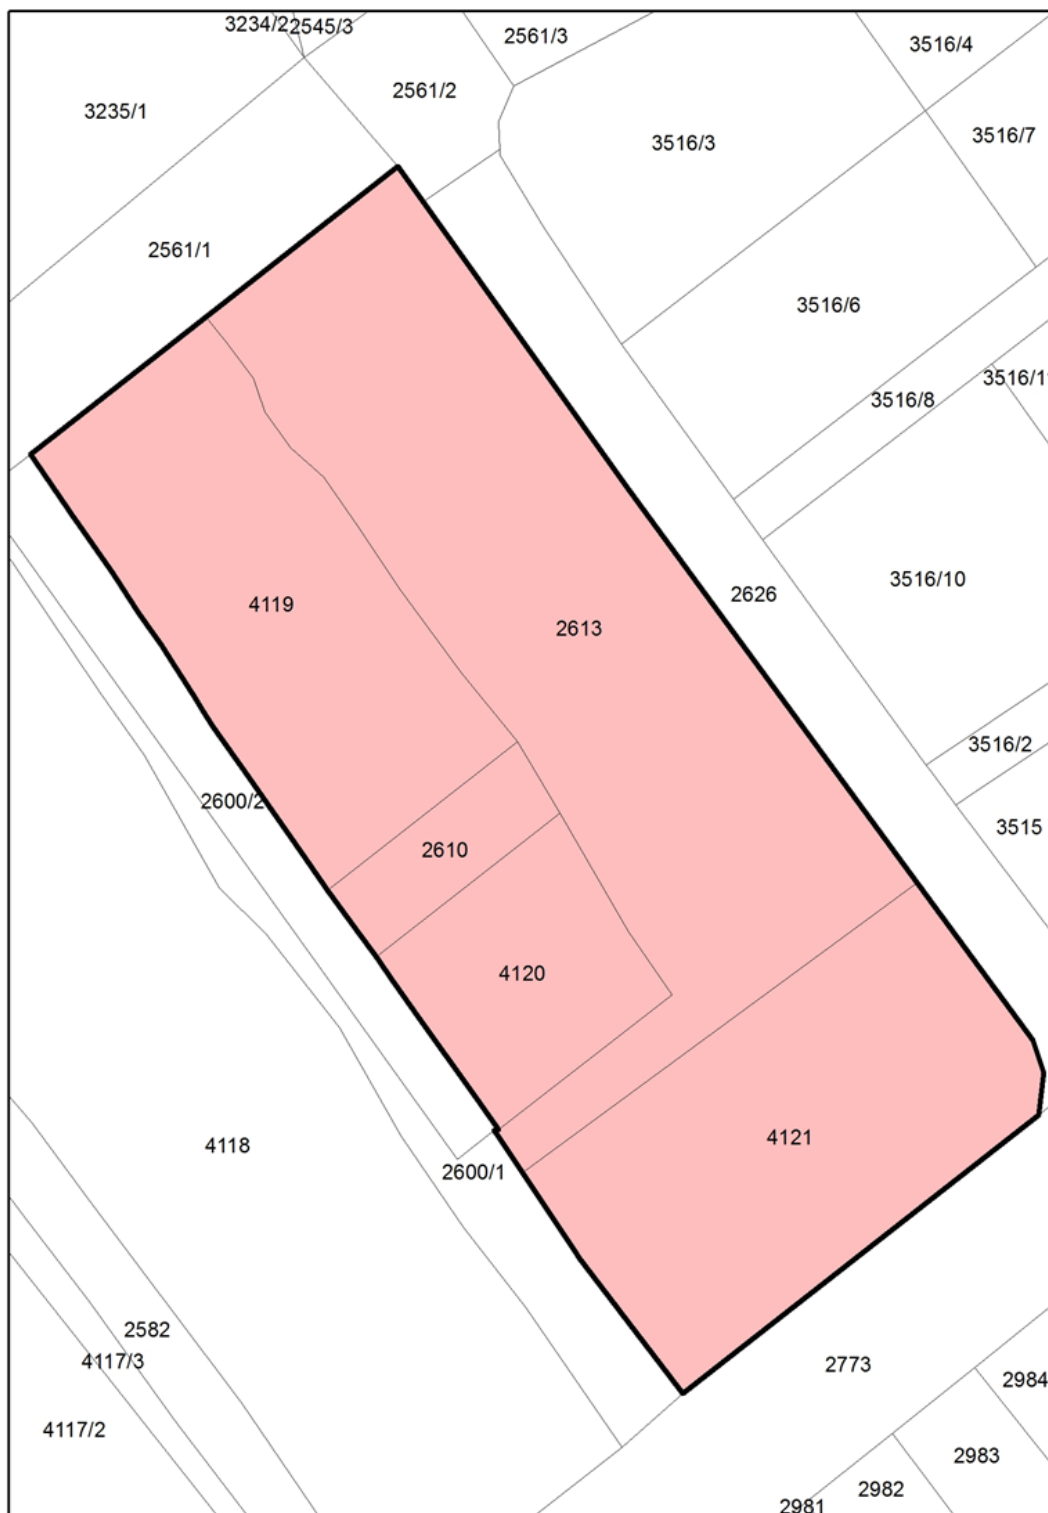



DOKUMENT PODPISANY ELEKTRONICZNIE

Dane podpisywanego dokumentu

Typ dokumentu	Uchwała
Numer dokumentu	XV/94/2025
Data dokumentu	2025-11-14
Organ wydający	Rada Miejska w Kałuszyńie
Przedmiot regulacji	w sprawie przystąpienia do sporządzenia miejscowego planu zagospodarowania przestrzennego dla działek ewidencyjnych nr 4119, 4120, 2610, 2613, 4121 w Kałuszyńie.
Identyfikator dokumentu	CAAA00C1-52D7-427E-8D47-CE2D1D7895DC

Informacje o złożonych podpisach elektronicznych

Podpis:	
Sygnatura	Signature-756986963
Numer seryjny	30256534B4714FC836EB1F0097B7F5B1CB5C4868
Osoba podpisująca	Adam Kaczmarczyk
Instytucja	Rada Miejska w Kałuszyńie
Kraj	PL
Data złożenia podpisu	2025-11-14 13:43:00
Zakres podpisu	Podpis całego dokumentu
Wystawca certyfikatu	VATPL-5260300517 COPE SZAFIR - Kwalifikowany Krajowa Izba Rozliczeniowa S.A. PL