

**UCHWAŁA NR XVI/116/2025
RADY MIEJSKIEJ W KAŁUSZYNIE**

z dnia 29 grudnia 2025 r.

**w sprawie: wstępnej lokalizacji przystanków komunikacyjnych na drodze powiatowej Nr 2249W w m.
Kałuszyn ul. Mostowa**

Na podstawie art. 18 ust. 2 pkt 15 ustawy z dnia 8 marca 1990 r. o samorządzie gminnym (Dz. U z 2025 r., poz. 1153 j.t.) oraz art. 20f pkt 1 ustawy z dnia 21 marca 1985r. o drogach publicznych (tekst jednolity: Dz. U. z 2025r. poz. 889 t.j.) uchwala się, co następuje:

§ 1.

1. Dla zaspokojenia potrzeb mieszkańców wskazuje się wstępnie lokalizację dwóch przystanków komunikacyjnych - w pasie drogowym drogi powiatowej Nr 2249W Kałuszyn – Garczyn Mały - Czarnogłów na działce o nr ewid. 340 tj. na wysokości działki o nr ewid. 1235 oraz na wysokości działki o nr ewid. 496/1 położonej na gruntach m. Kałuszyn, ul. Mostowa.
2. Wnioskowaną lokalizację przystanków komunikacyjnych wskazano na mapie stanowiącej załącznik do niniejszej uchwały.
3. Uchwała podlega przekazaniu do Zarządcy drogi powiatowej - Zarządu Dróg Powiatowych celem uwzględnienia przy ostatecznej lokalizacji przystanków

§ 2.

Wykonanie uchwały powierza się Burmistrzowi Kałuszyna.

§ 3.

Uchwała wchodzi w życie z dniem podjęcia.

Przewodniczący Rady
Miejskiej w Kałuszyńie


Adam Kaczmarczyk

Załącznik do uchwały nr XVI/116/2025
Rady Miejskiej w Kałuszynie
z dnia 29 grudnia 2025 r.

MAPA



skala 1 : 1000

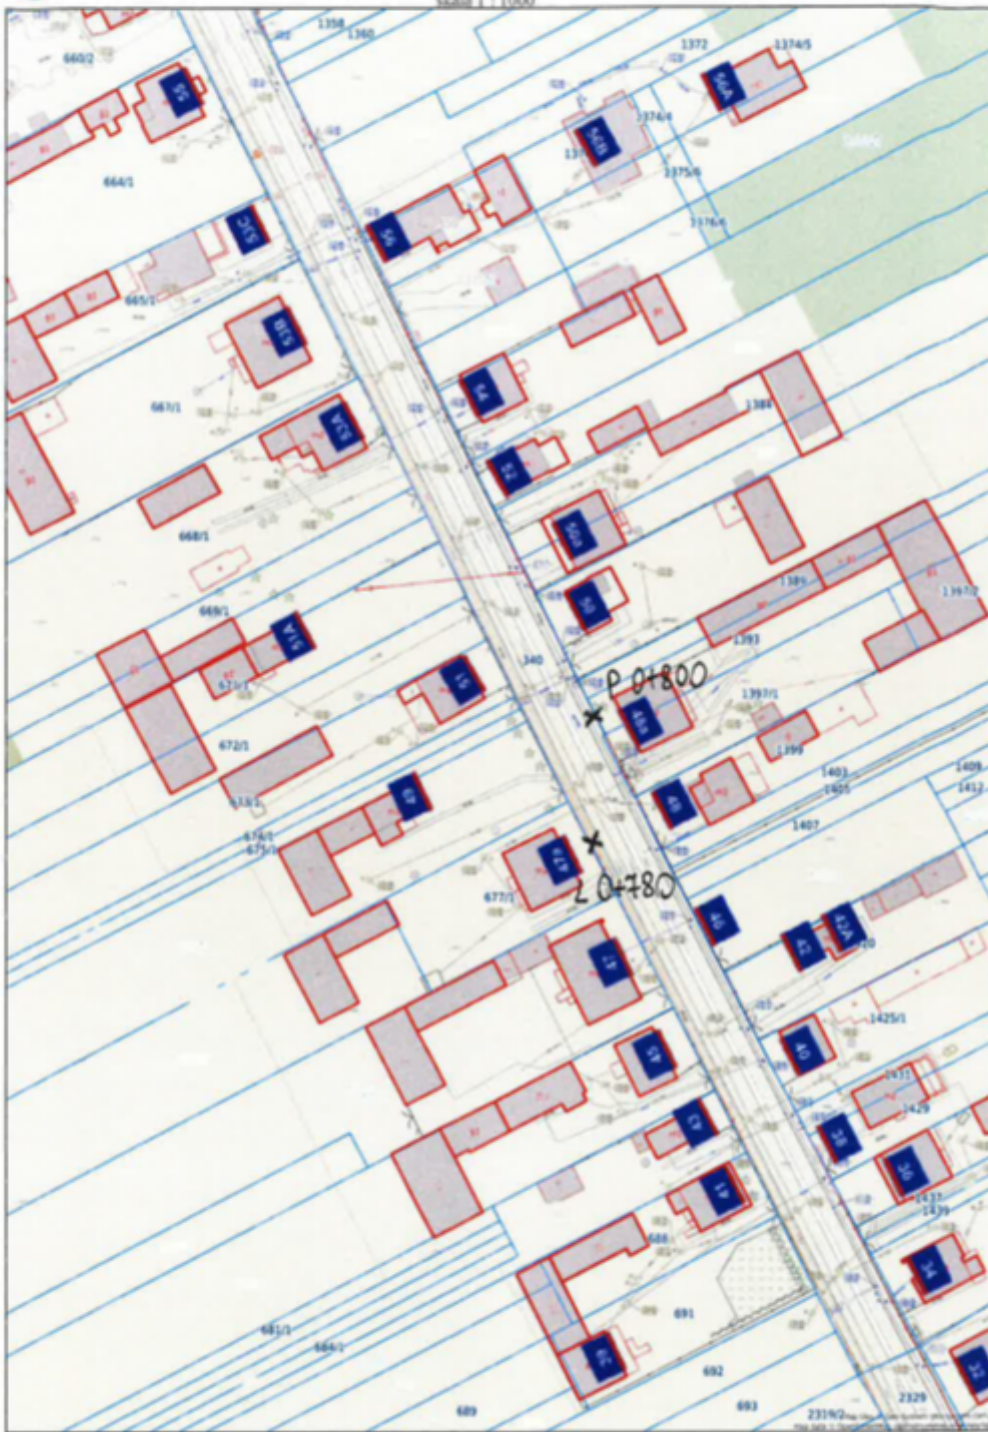



DOKUMENT PODPISANY ELEKTRONICZNIE

Dane podpisywanego dokumentu

Typ dokumentu	Uchwała
Numer dokumentu	XVI/116/2025
Data dokumentu	2025-12-29
Organ wydający	Rada Miejska w Kałuszynie
Przedmiot regulacji	w sprawie: wstępnej lokalizacji przystanków komunikacyjnych na drodze powiatowej Nr 2249W w m. Kałuszyn ul. Mostowa
Identyfikator dokumentu	8B4C61B0-68BF-4672-BAA0-BB444C5B4512

Informacje o złożonych podpisach elektronicznych

Podpis:	
Sygnatura	Signature-978084687
Numer seryjny	30256534B4714FC836EB1F0097B7F5B1CB5C4868
Osoba podpisująca	Adam Kaczmarczyk
Instytucja	Rada Miejska w Kałuszynie
Kraj	PL
Data złożenia podpisu	2025-12-29 15:46:00
Zakres podpisu	Podpis całego dokumentu
Wystawca certyfikatu	VATPL-5260300517 COPE SZAFIR - Kwalifikowany Krajowa Izba Rozliczeniowa S.A. PL