

PLAN OGÓLNY MIASTA I GMINY KAŁUSZYN


Ustalenia planu ogólnego gminy

- Obszar objęty planem ogólnym gminy
- Obszar uzupełnienia zabudowy
- Strefa planistyczna
- SW - strefa wielofunkcyjna z zabudową mieszkaniową wielorodzinną
- SJ - strefa wielofunkcyjna z zabudową mieszkaniową jednorodzinną
- SZ - strefa wielofunkcyjna z zabudową zagrodową
- SU - strefa usługowa
- SP - strefa gospodarcza
- SH - strefa handlu wielkopowierzchniowego
- SR - strefa produkcji rolniczej
- SO - strefa otwarta
- SK - strefa komunikacyjna
- SI - strefa infrastrukturalna
- SN - strefa zieleni i rekreacji
- SC - strefa cmentarzy
- SG - strefa górnictwa

Pozostałe oznaczenia

- Obręby ewidencyjne
- Działki ewidencyjne
- Budynki

Skala: 1:12 000

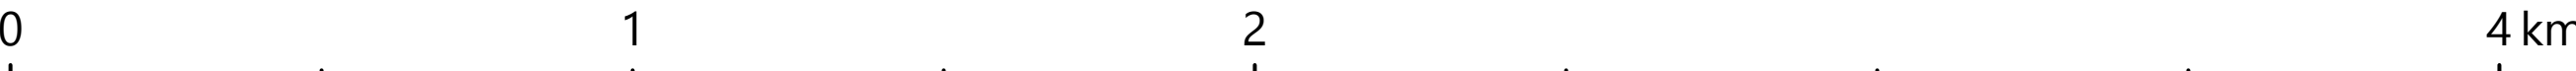

Projekt na etapie konsultacji społecznych.
Materiał aktualny na dzień 02.03.2026 r.

