
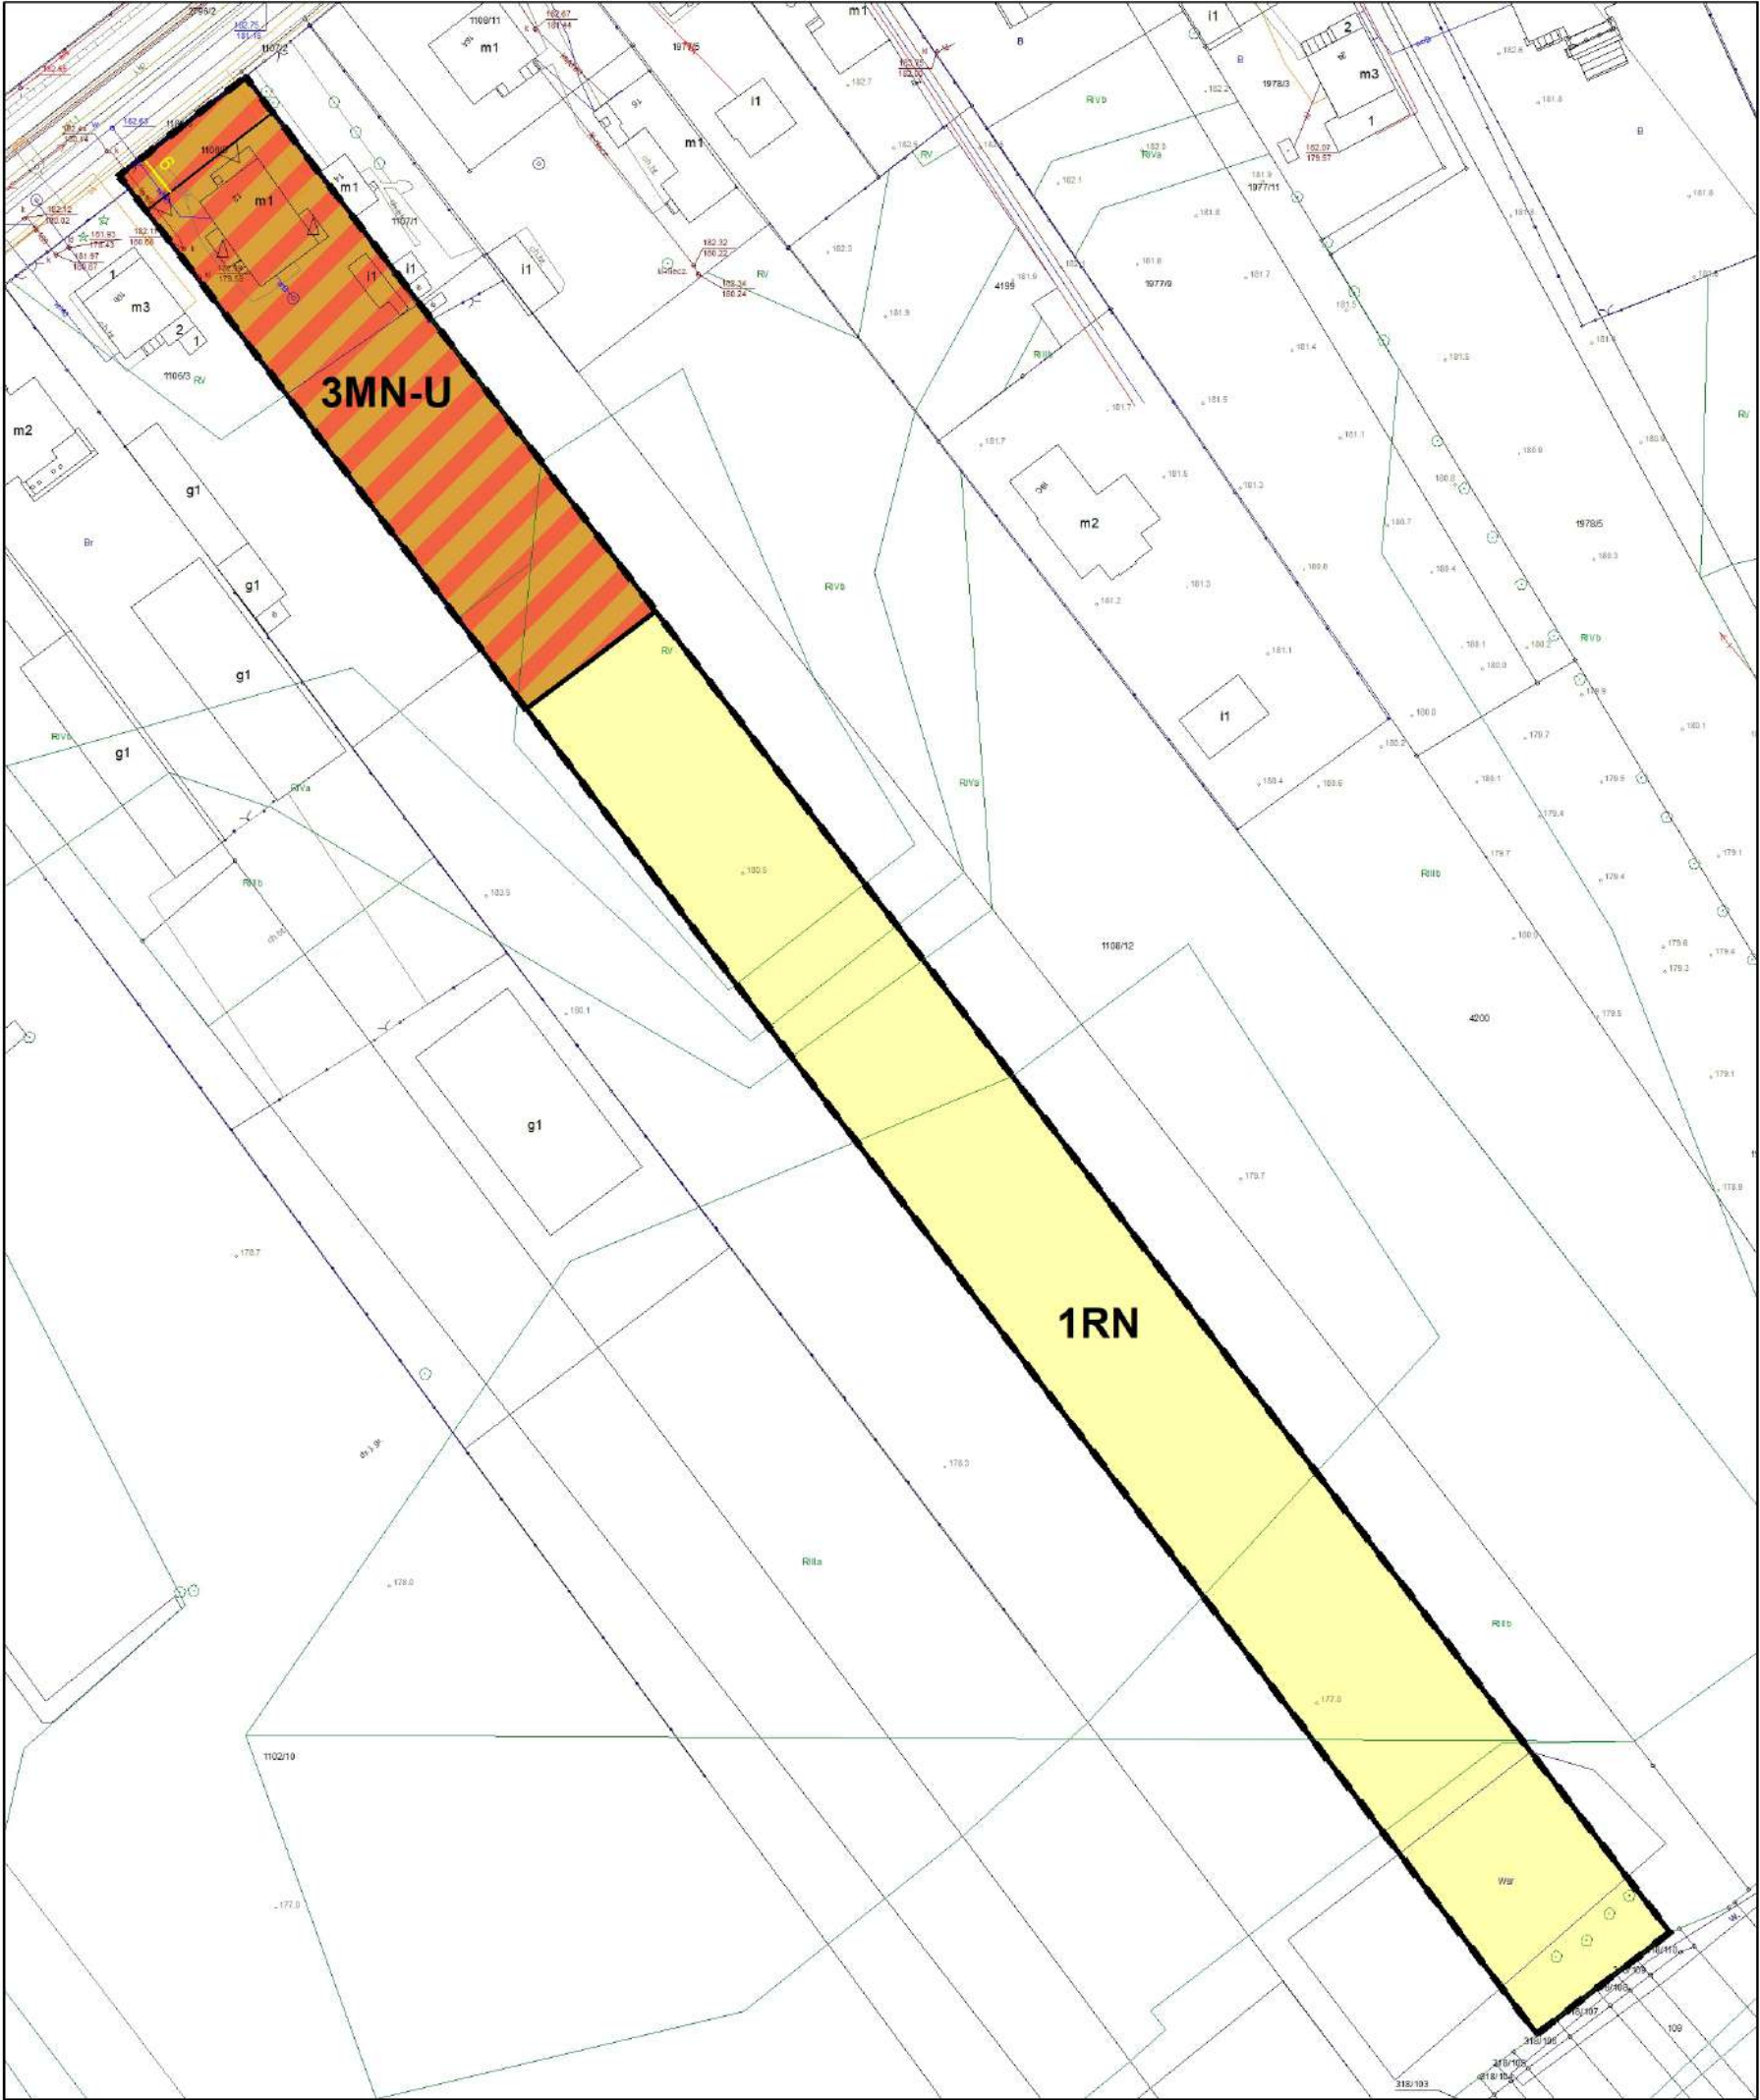


Miejscowy plan zagospodarowania przestrzennego dla
wybranych fragmentów Kałuszyna

1:1 000

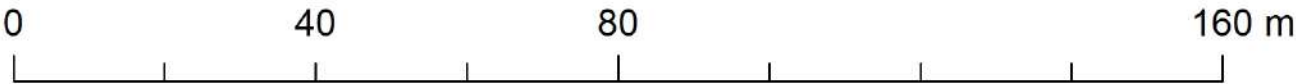

Wektorowa mapa zasadnicza w układzie 2000 strefa 7
Licencja Starosty Mińskiego nr G.6642.3470.2026_1412_P
z dnia 11 maja 2026 r.

Ustalenia planu


- granica obszaru objętego planem
- linie rozgraniczające tereny o różnym przeznaczeniu lub różnych zasadach zagospodarowania
- nieprzekraczalna linia zabudowy
- linia wymiarowa wraz z podanym wymiarem w m

Przeznaczenie terenu wraz z symbolem przeznaczenia terenu

- MN-U - teren zabudowy mieszkaniowej jednorodzinnej lub usług
- RN - teren rolnictwa z zakazem zabudowy

Załącznik nr 3
do uchwały nr
Rady Miejskiej w Kałuszynie
z dnia

Wyrys ze studium uwarunkowań i kierunków zagospodarowania przestrzennego miasta i gminy Kałuszyn

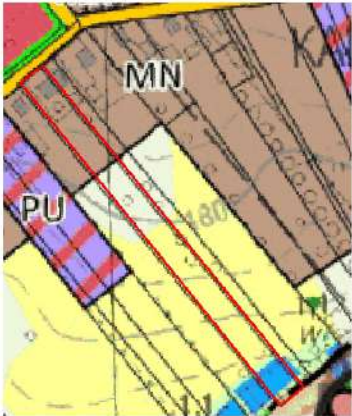

PRZEZNACZENIE TERENÓW	
	TERENY ZABUDOWY WIELORODZINNEJ
	TERENY ZABUDOWY WIELORODZINNEJ NISKIEJ
	TERENY ZABUDOWY USŁUGOWEJ I MIESZKANIOWEJ WIELORODZINNEJ
	TERENY ŚRÓDMIEJSKIEJ ZABUDOWY MIESZKANIOWEJ I USŁUGOWEJ
	TERENY ZABUDOWY USŁUGOWEJ I ZABUDOWY MIESZKANIOWEJ
	TERENY ZABUDOWY JEDNORODZINNEJ
	TERENY ZABUDOWY ZAGRODOWEJ I JEDNORODZINNEJ