
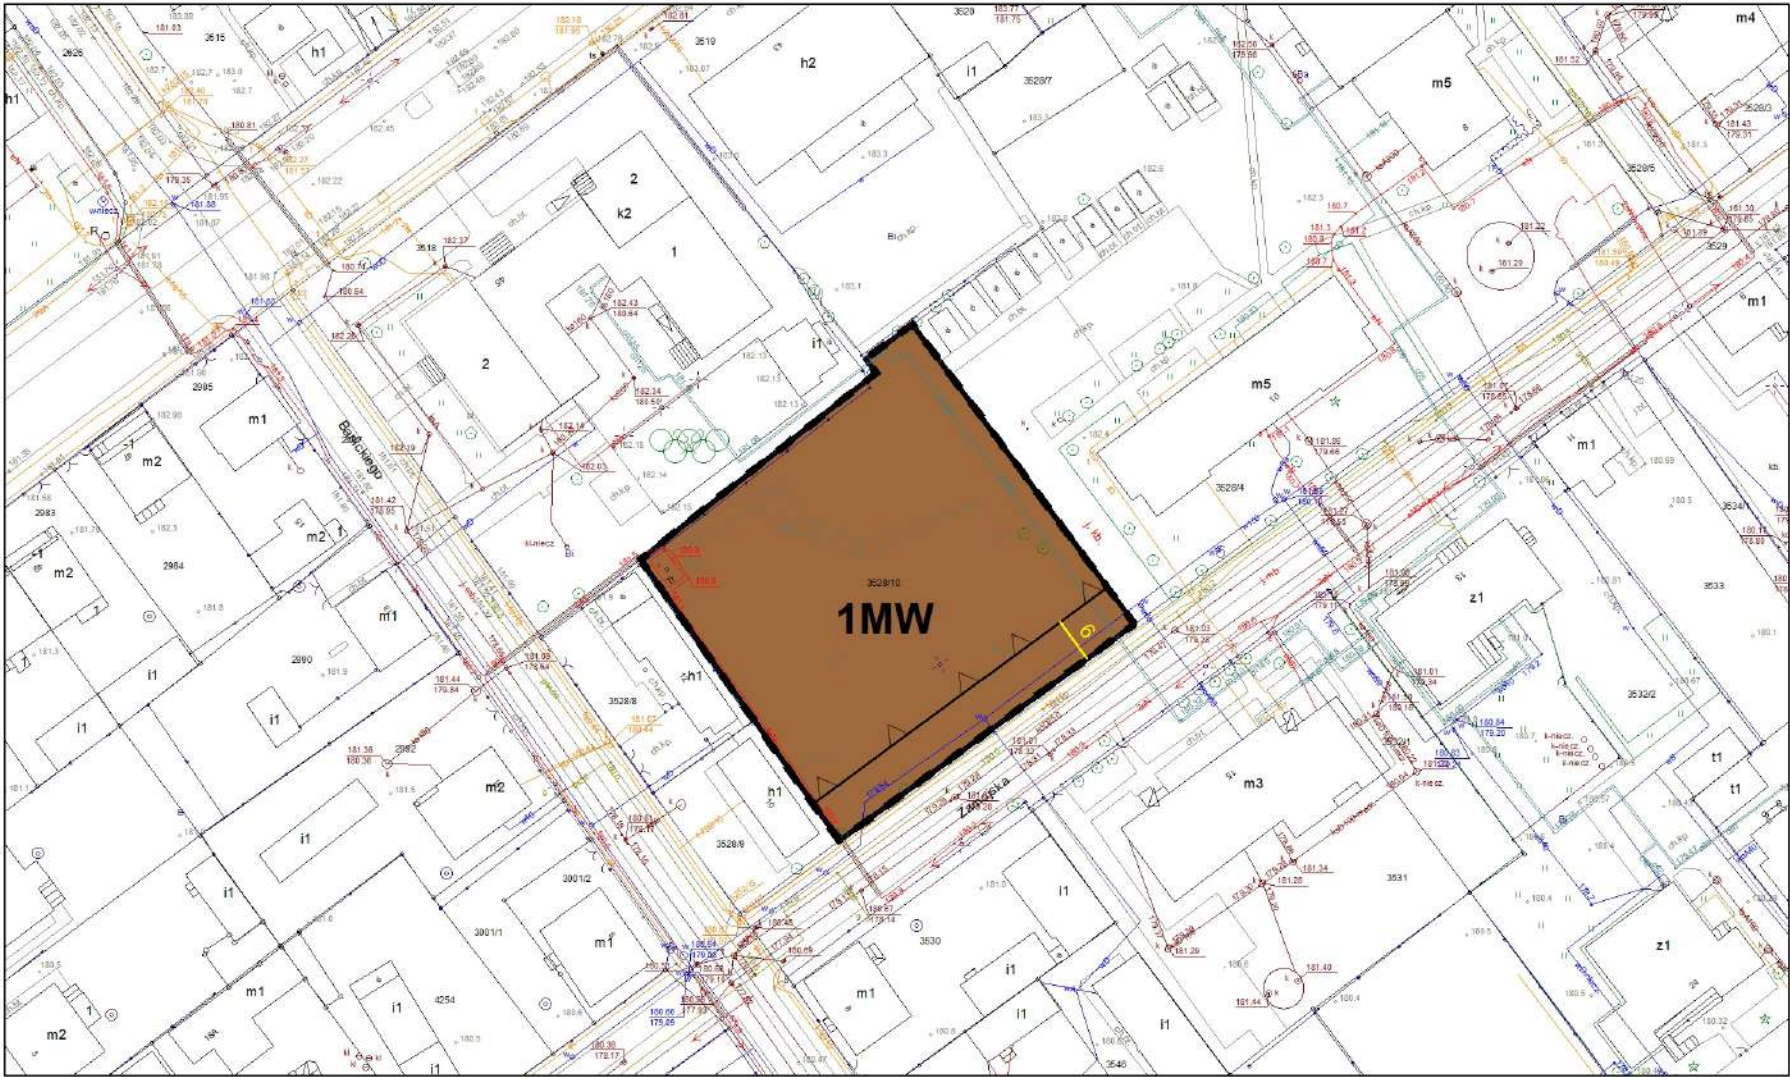


Miejscowy plan zagospodarowania przestrzennego dla wybranych fragmentów Kałuszyna

1:1 000

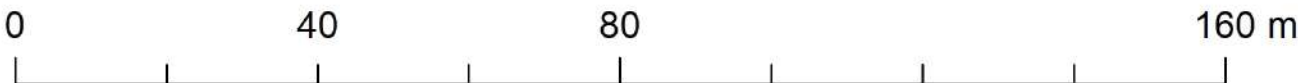

Wektorowa mapa zasadnicza w układzie 2000 strefa 7
Licencja Starosty Mińskiego nr G.6642.3470.2026_1412_P
z dnia 11 maja 2026 r.

Ustalenia planu

- granica obszaru objętego planem
- linie rozgraniczające tereny o różnym przeznaczeniu lub różnych zasadach zagospodarowania
- nieprzekraczalna linia zabudowy
- linia wymiarowa wraz z podanym wymiarem w m

Przeznaczenie terenu wraz z symbolem przeznaczenia terenu

- MW - teren zabudowy mieszkaniowej wielorodzinnej

Załącznik nr 4
do uchwały nr
Rady Miejskiej w Kałuszynie
z dnia

Wyrys ze studium uwarunkowań i kierunków zagospodarowania przestrzennego miasta i gminy Kałuszyn



PRZEZNACZENIE TERENÓW	
MW	TERENY ZABUDOWY WIELORODZINNEJ
MW	TERENY ZABUDOWY WIELORODZINNEJ NISKIEJ
MW	TERENY ZABUDOWY USŁUGOWEJ I MIESZKANIOWEJ WIELORODZINNEJ
MW	TERENY ŚRÓDMIEJSKIEJ ZABUDOWY MIESZKANIOWEJ I USŁUGOWEJ
MW	TERENY ZABUDOWY USŁUGOWEJ I ZABUDOWY MIESZKANIOWEJ
MW	TERENY ZABUDOWY JEDNORODZINNEJ
MW	TERENY ZABUDOWY ZAGRODOWEJ I JEDNORODZINNEJ