

Revizja:		Data:		Podpis:		Uwagi:	
B	Projekt Budowlany	09/2006					

Inwestor:
Rozbudowa Szkoły Podstawowej
 w Katuszynie
 05-310 Katuszyn, ul. Pocztowa 4
 dz.geod.nr: 2796/1, 2792/5

Inwestor:
 Gmina Katuszyn
 ul. Pocztowa 1
 05-310 Katuszyn


Generujący Projektant:
 PR Architekci s.c.
 ul. Dr Ireny Białystok 9/6
 15-437 Białystok
 tel.: (085) 744 66 05
 kom. 509744346 lub 509744347

Opis:
 RZUT PIĘTRA – instalacja
 gniazdów, technologiczna i w/z-y

Instalacje elektryczne:
 mgr inż. Adam Dubowski
 Sprzedaż: 61/310/89
 Inż. Karel Jurkowiak
 61/299/73

Projekt jest chroniony prawem autorskim.
 Projekt architektoniczny jest projektem
 nadrzędnym, wszystkie nieścisłości konsultować
 z głównym projektem

Nr projektu:	Skala:	Data:	Nr rys.:	Rev.:
PT-47/2006	1:100	30/09/2006	E-6	B

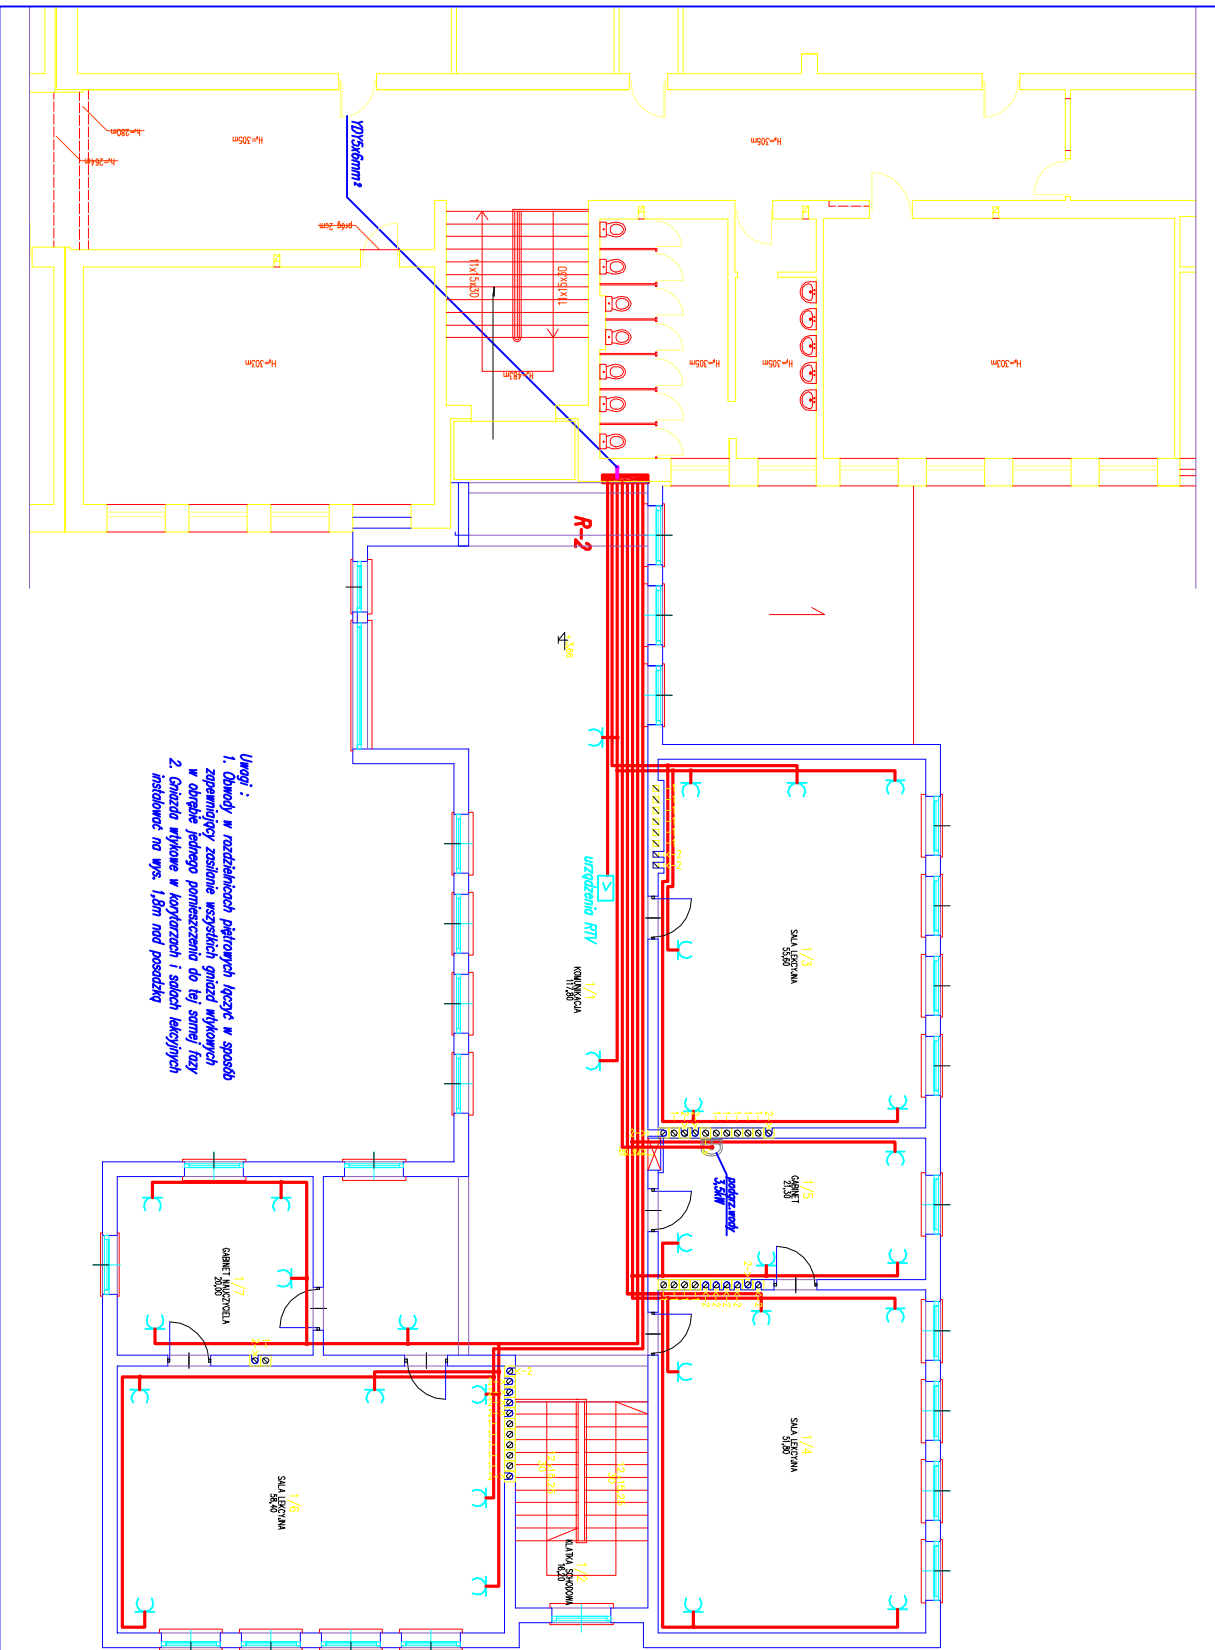

Uwagi:
