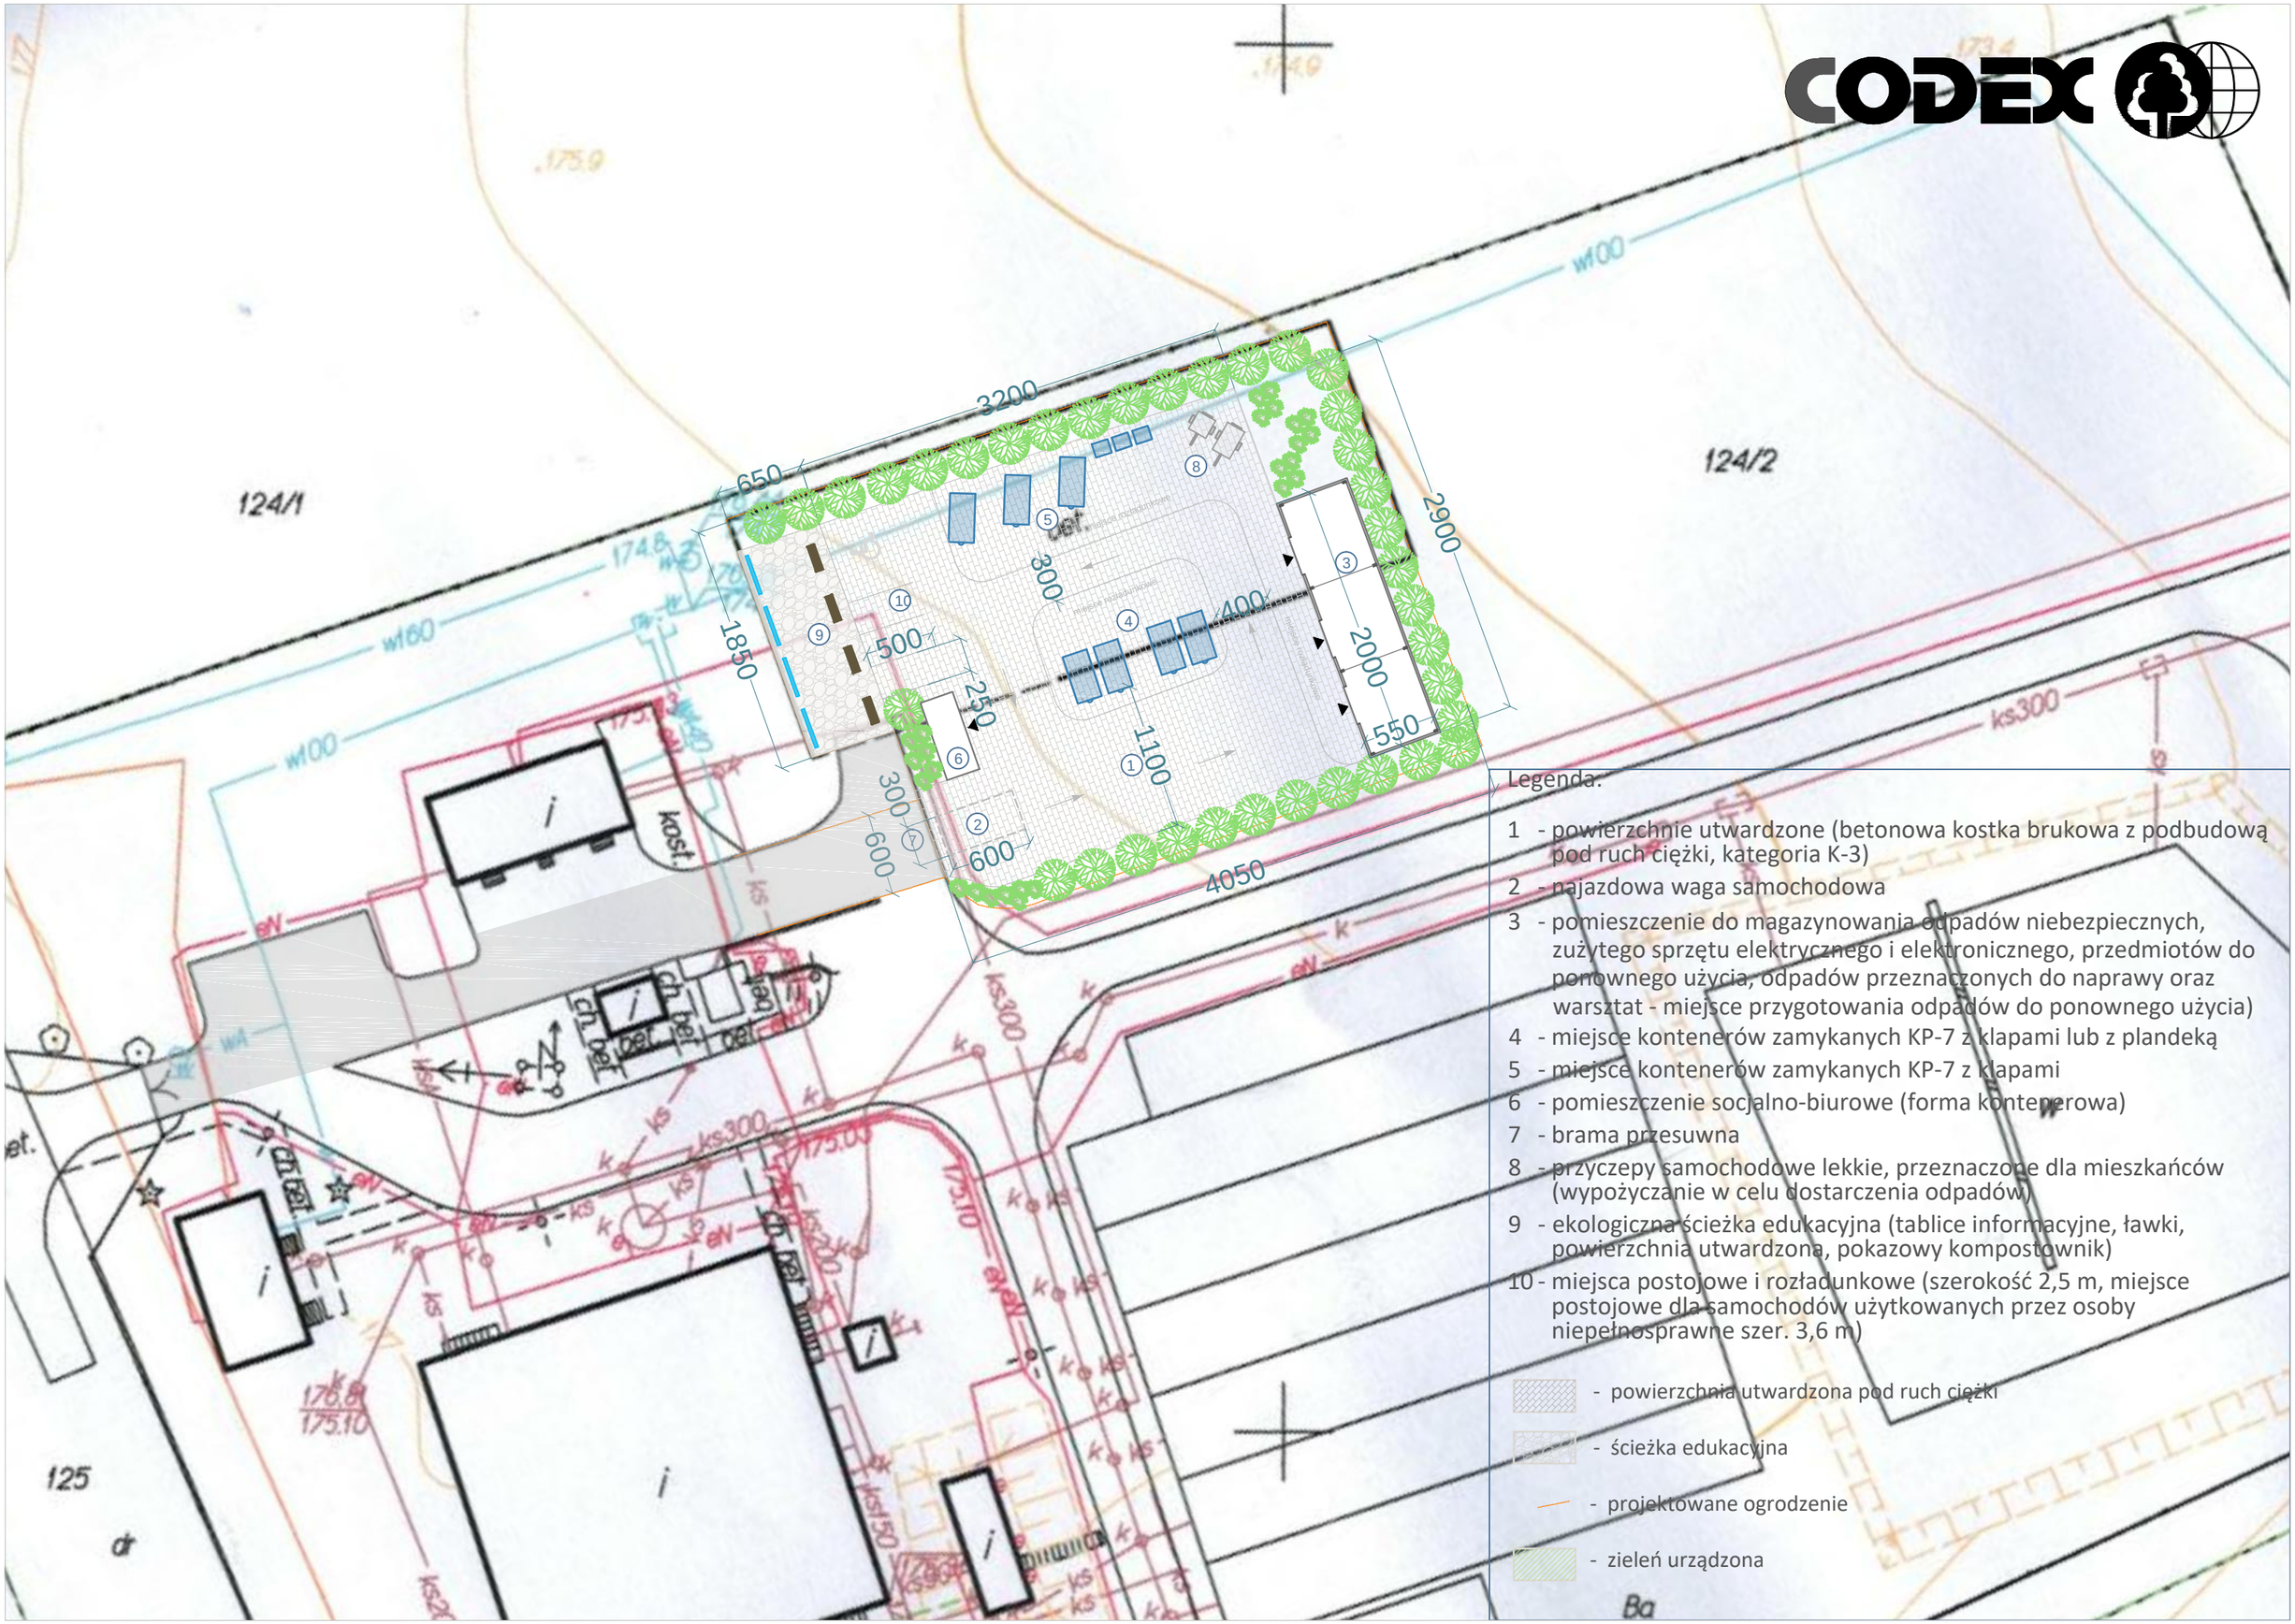

Legenda:

1 - powierzchnie utwardzone (betonowa kostka brukowa z podbudową pod ruch ciężki, kategoria K-3)
2 - najazdowa waga samochodowa
3 - pomieszczenie do magazynowania odpadów niebezpiecznych, zużytego sprzętu elektrycznego i elektronicznego, przedmiotów do ponownego użycia, odpadów przeznaczonych do naprawy oraz warsztat - miejsce przygotowania odpadów do ponownego użycia)
4 - miejsce kontenerów zamykanych KP-7 z klapami lub z plandeką
5 - miejsce kontenerów zamykanych KP-7 z klapami
6 - pomieszczenie socjalno-biurowe (forma kontenerowa)
7 - brama przesuwna
8 - przyczepy samochodowe lekkie, przeznaczone dla mieszkańców (wypożyczanie w celu dostarczenia odpadów)
9 - ekologiczna ścieżka edukacyjna (tablice informacyjne, ławki, powierzchnia utwardzona, pokazowy kompostownik)
10 - miejsca postojowe i rozładunkowe (szerokość 2,5 m, miejsce postojowe dla samochodów użytkowanych przez osoby niepełnosprawne szer. 3,6 m)

- powierzchnia utwardzona pod ruch ciężki
- ścieżka edukacyjna
- projektowane ogrodzenie
- zieleń urządzona