


MAPA DO CELÓW PROJEKTOWYCH
Powiat miński Miasto Kałuszyn Ul. Pocztowa
Działki numer: 2796/1, 2792/2, 2792/5 Skala : 1: 500 (mapa numeryczna)

BIURO USŁUG GEODEZYJNYCH
Guzys i Czestaw Wajcman Żółkowsky
05-320 Mińsk Mazowiecki
ul. Tataryńska 7, tel. (0-25) 736 84 30
Kawa ul. Włocławska 111 lok. 28 18000 725 05 00
NIP 623-107-10-81

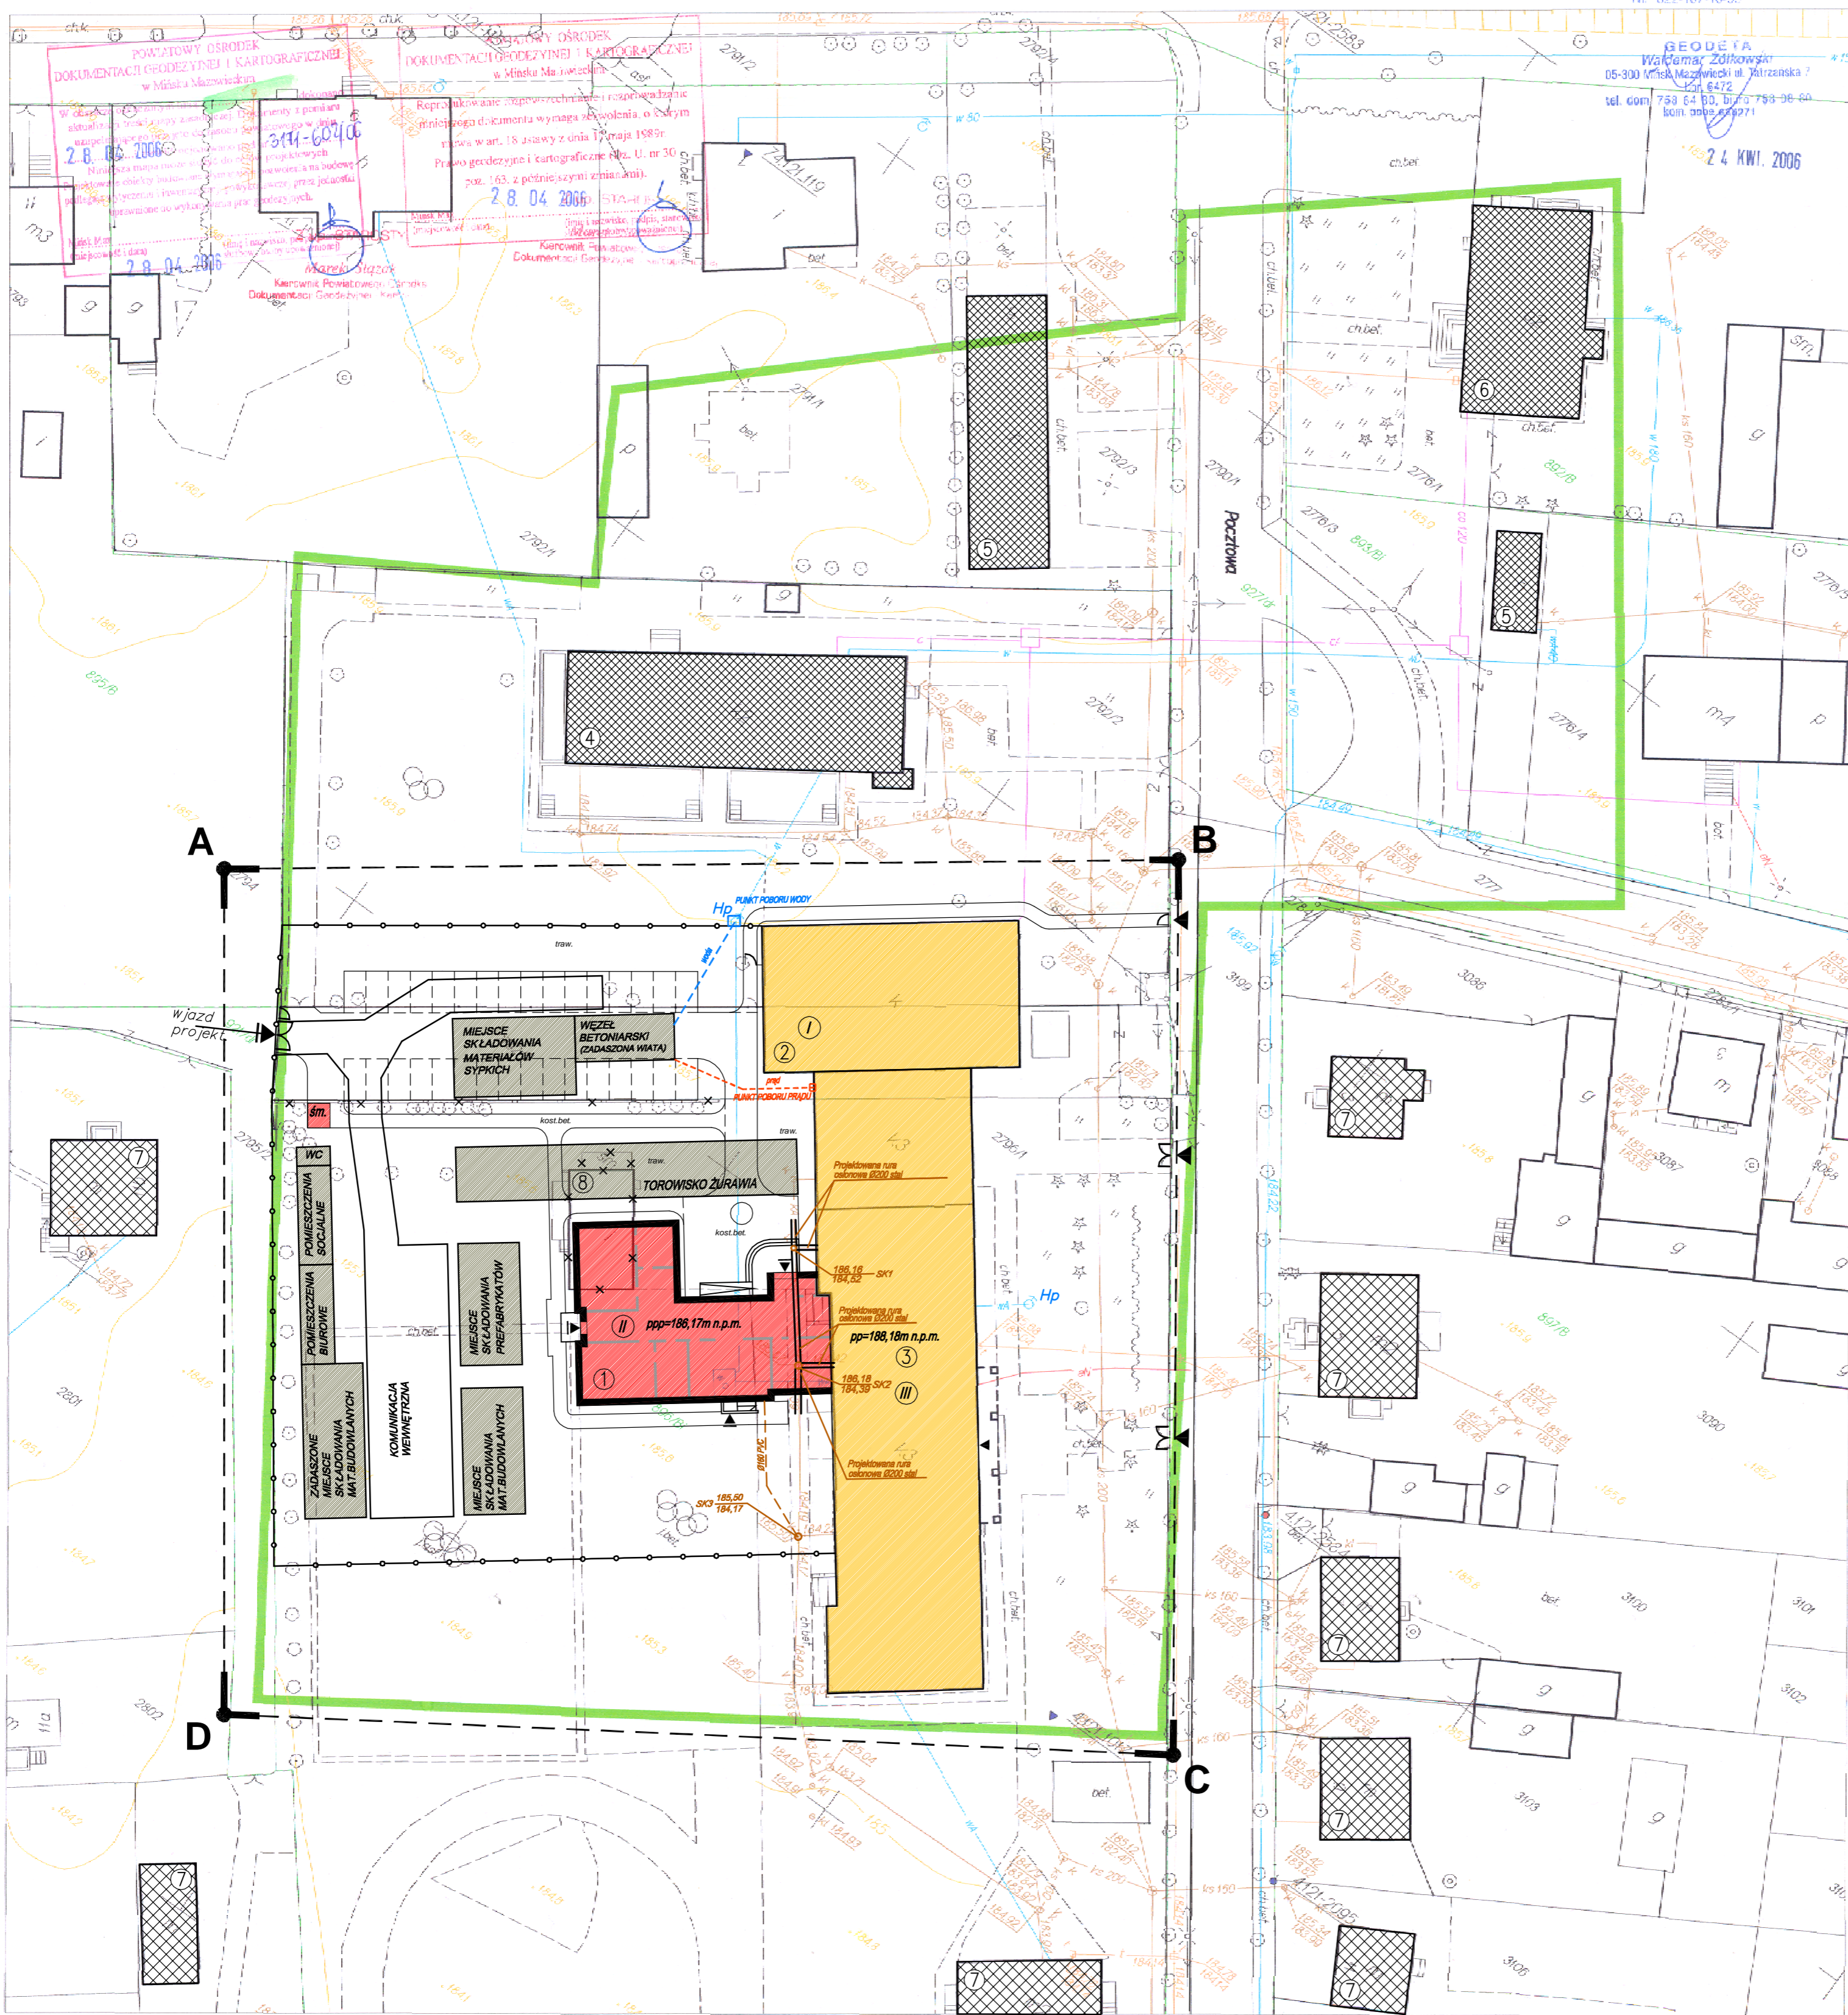

Powiatowy Ośrodek Dokumentacji Geodezyjnej i Kartograficznej w Mińsku Mazowieckim
Układ współrzędnych 1955. Opracowano systemem GEO-MAP. Wydrukował Marcin Bąk 24 kwietnia 2006

LEGENDA:

- ABCD GRANICE TERENU OPRACOWANIA
- PROJEKTOWANA ROZBUDOWA SZKOŁY PODSTAWOWEJ
- ISTNIEJĄCY BUDYNEK SALI GIMNASTYCZNEJ
- ISTNIEJĄCY BUDYNEK SZKOŁY PODSTAWOWEJ I GIMNAZJUM
- ISTNIEJĄCY BUDYNEK PRZEDSZKOLA
- ISTNIEJĄCY BUDYNEK HANDLOWY
- ISTNIEJĄCY BUDYNEK URZĘDU MIEJSKIEGO
- ISTNIEJĄCY BUDYNEK MIESZKALNE
- ISTNIEJĄCY BUDYNEK DO WYBURZENIA
- ISTNIEJĄCY BUDYNEK GOSPODARZE
- PROJ. NAWIERZCHNIA Z KOSTKI BETONOWEJ
- PROJ. NAWIERZCHNIA TRAMWASTA
- 6m PROJEKTOWANY ZASEK ŚMIENKOWY
- 7m² PROJEKTOWANE MIEJSCA PARKINGOWE
- ISTNIEJĄCE WŁAZDY NA DZIAŁKĘ
- PROJEKTOWANE WŁAZDY NA DZIAŁKĘ
- ISTNIEJĄCE WEJŚCIA DO BUDYNKU
- PROJEKTOWANE WEJŚCIA DO BUDYNKU
- ISTNIEJĄCE DRZEWIA LIŚCIASTE DO ZACHOWANIA
- ISTNIEJĄCE DRZEWIA LIŚCIASTE DO PRZESADZENIA
- HPH ISTNIEJĄCY HYDRANT P.POŻ.
- PROJEKTOWANE OGRÓDZENIE TERENU BUDOWY
- ISTNIEJĄCE OGRÓDZENIE TERENU DO DEMONTAŻU

Inwestor:
Rozbudowa Szkoły Podstawowej
w Kałuszynie
05-310 Kałuszyn, ul. Pocztowa 4
dz.geod.nr: 2796/1;2792/2;2792/5

Inwestor:
Gmina Kałuszyn
ul. Pocztowa 1
05-310 Kałuszyn

Generalny Projektant:
PR Architekci s.c.
ul. Dr Ireny Białłoty 9/6
15-437 Białystok
tel.: (085) 744 66 05
kom. 509744346 lub 509744347

tytuł:
OGÓLNE ZAŁOŻENIA
ORGANIZACJI BUDOWY

Bransz: _____ Nr upraw.: _____ Podpis: _____

Autor:
mgr inż. arch. Tomasz Rubin BŁ-POK-12/03

Projekt jest chroniony prawem autorskim.
Projekt architektoniczny jest projektem
nadziedzonym, wszystkie nieścisłości konsultować
z głównym projektantem

Nr proj.: PT-47/2006 Skala: 1:500 Data: 30/09/2006 Nr rys.: 0-1 Rev.: A

ISTNIEJĄCE	DO LIKWIDACJI	PROJEKTOWANE	RODZAJ SIECI
—●—	—●—	—●—	ELEKTRYCZNE
— —	— —	— —	TELEKOMUNIKACYJNE
—W—	—W—	—W—	WODOCIĄGOWE
—Ks—	—Ks—	—Ks—	KAN. SANITARNE
—Kd—	—Kd—	—Kd—	KAN. DESZCZOWE
—G—	—G—	—G—	GAZOWA
—CO—	—CO—	—CO—	CO
—Dr—	—Dr—	—Dr—	DRENAŻ

BILANS TERENU	m ²
POWIERZCHNIA ZABUDOWY ISTNIEJĄCEJ	2130,60m ²
POWIERZCHNIA ZABUDOWY PROJEKTOWANEJ	423,20m ²
POWIERZCHNIA BIOLOGICZNIE CZYNNA	12977,50m ²
PROJ. DOJAZDY I PARKINGI	793,10m ²
PROJ. CHODNIKI I NAW. UTWARDZONE	311,80m ²
ISTNIEJĄCE CHODNIKI I NAW. UTWARDZONE	6488,80m ²
POWIERZCHNIA DZIAŁKI	23125,00m ²