MAPA DO CELÓW PROJEKTOWYCH

Powiat: miński, miasto: Kałuszyn, ul. Kwiatowa, dz. nr 3171-681/2007 - 1986 / 1

Skala : 1: 500 (mapa numeryczna)

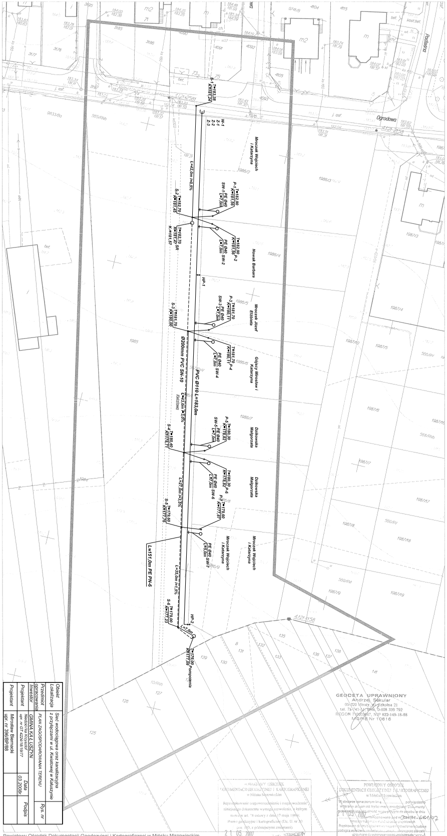

Obiekt Lokalizacja	Sieć wodociągowa oraz kanalizacyjna z przyłączami w ul. Kwiatowej w Kałuszynie	
Przedmiot opracowania	PLAN ZAGOSPODAROWANIA TERENU	Rys. nr
Inwestor	GMINA KAŁUSZYN	
Projektant	Niedziółka Krzysztof upr. nr GT 4224/18/19/77	Data 03.2008r.	Podpis
Projektant	Mirosław Biernacki upr. nr 396/BP/88		

GEODETA UPRAWNIONY
Andrzej Sekular
05-320 Mrozy, ul. Szkolna 21
tel. 75-741-51, kom. 0-608 339 792
REGON 710203647, NIP 822-149-18-88
MGGiK Nr 10616

POWIATOWY OŚRODEK
DOKUMENTACJI GEODEZYJNEJ I KARTOGRAFICZNEJ
w Mińsku Mazowieckim
Reprodukowanie rozpowszechnianie i rozprowadzanie niniejszego dokumentu wymaga zezwolenia, o którym mowa w art. 18 ustawy z dnia 17 maja 1989r. Prawo geodezyjne i kartograficzne (Dz. U. nr 30 poz. 163, z późniejszymi zmianami).
21 05. 2007
Mińsk Maz.
miejscowość i data
z up. STAROSTY
Kierownik Powiatowego Ośrodka Dokumentacji Geodezyjnej i Kartograficznej

POWIATOWY OŚRODEK
DOKUMENTACJI GEODEZYJNEJ I KARTOGRAFICZNEJ
w Mińsku Mazowieckim
W obszarze oznaczonym linią .... potwierdzono w terenie aktualność treści mapy zasadniczej. Dokumenty potwierdzające aktualność mapy przyjęto do zasobu w dniu 21 05. 2007 i zewidencjonowano pod nr 3171-681/07
Niniejsza mapa może służyć do celów projektowych.
Projektowane obiekty budowlane wymagające pozwolenia na budowę podlegają wytyczeniu w terenie przez jednostki uprawnione do wykonywania prac geodezyjnych.
21 05. 2007
Mińsk Maz.
(miejscowość i data)
z up. STAROSTY
(imię i nazwisko, podpis, stanowisko służbowe)
Kierownik Powiatowego Ośrodka Dokumentacji Geodezyjnej i Kartograficznej

Powiatowy Ośrodek Dokumentacji Geodezyjnej i Kartograficznej w Mińsku Mazowieckim
Opracowano systemem GEO-MAP. 2007.05.14.