WYDRUK MAPY ZASADNICZEJ DO CELÓW PROJEKTOWYCH
Powiat: miński, gmina: Kałuszyn, obręb: Piotrowina, działka numer: 1131/1,171,50
Skala : 1: 500 (mapa numeryczna)

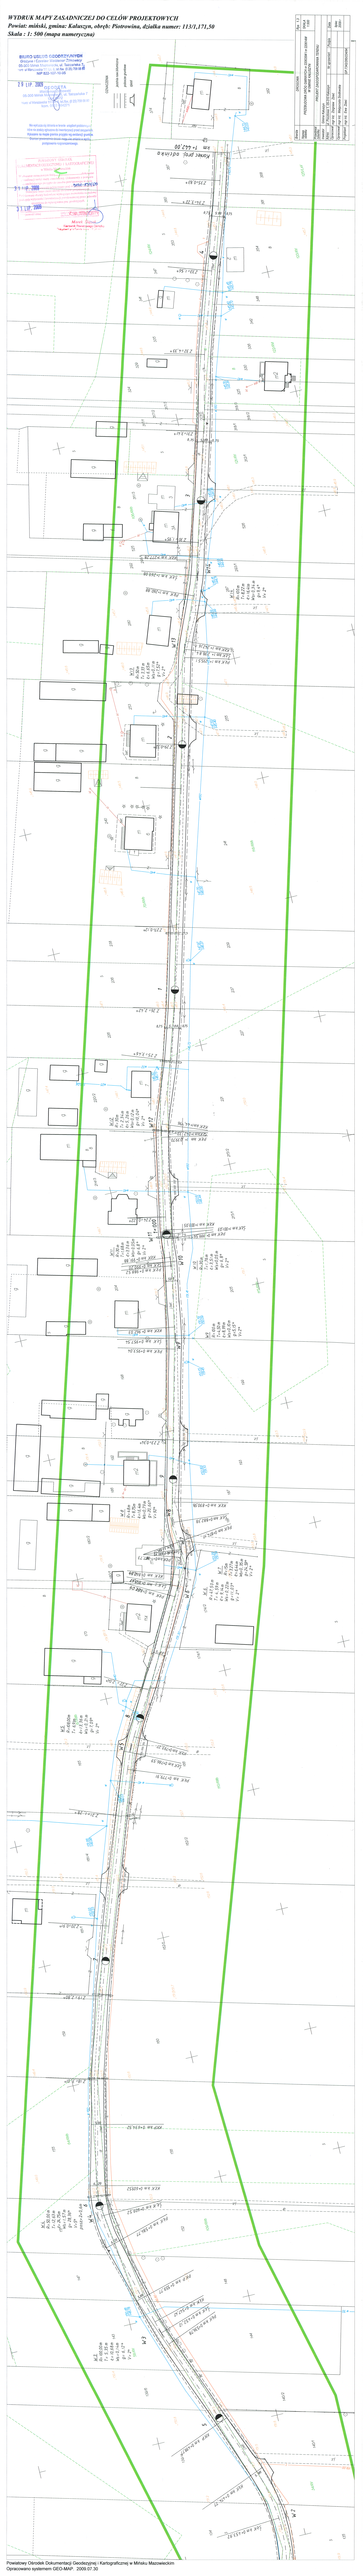
BIURO GEO-LOG GEODEZYJNE
Mirosław Zdrojek
Geodeta Uprawniony
Nr uprawnień 9000