


PRZEKRÓJ A-A

1:50

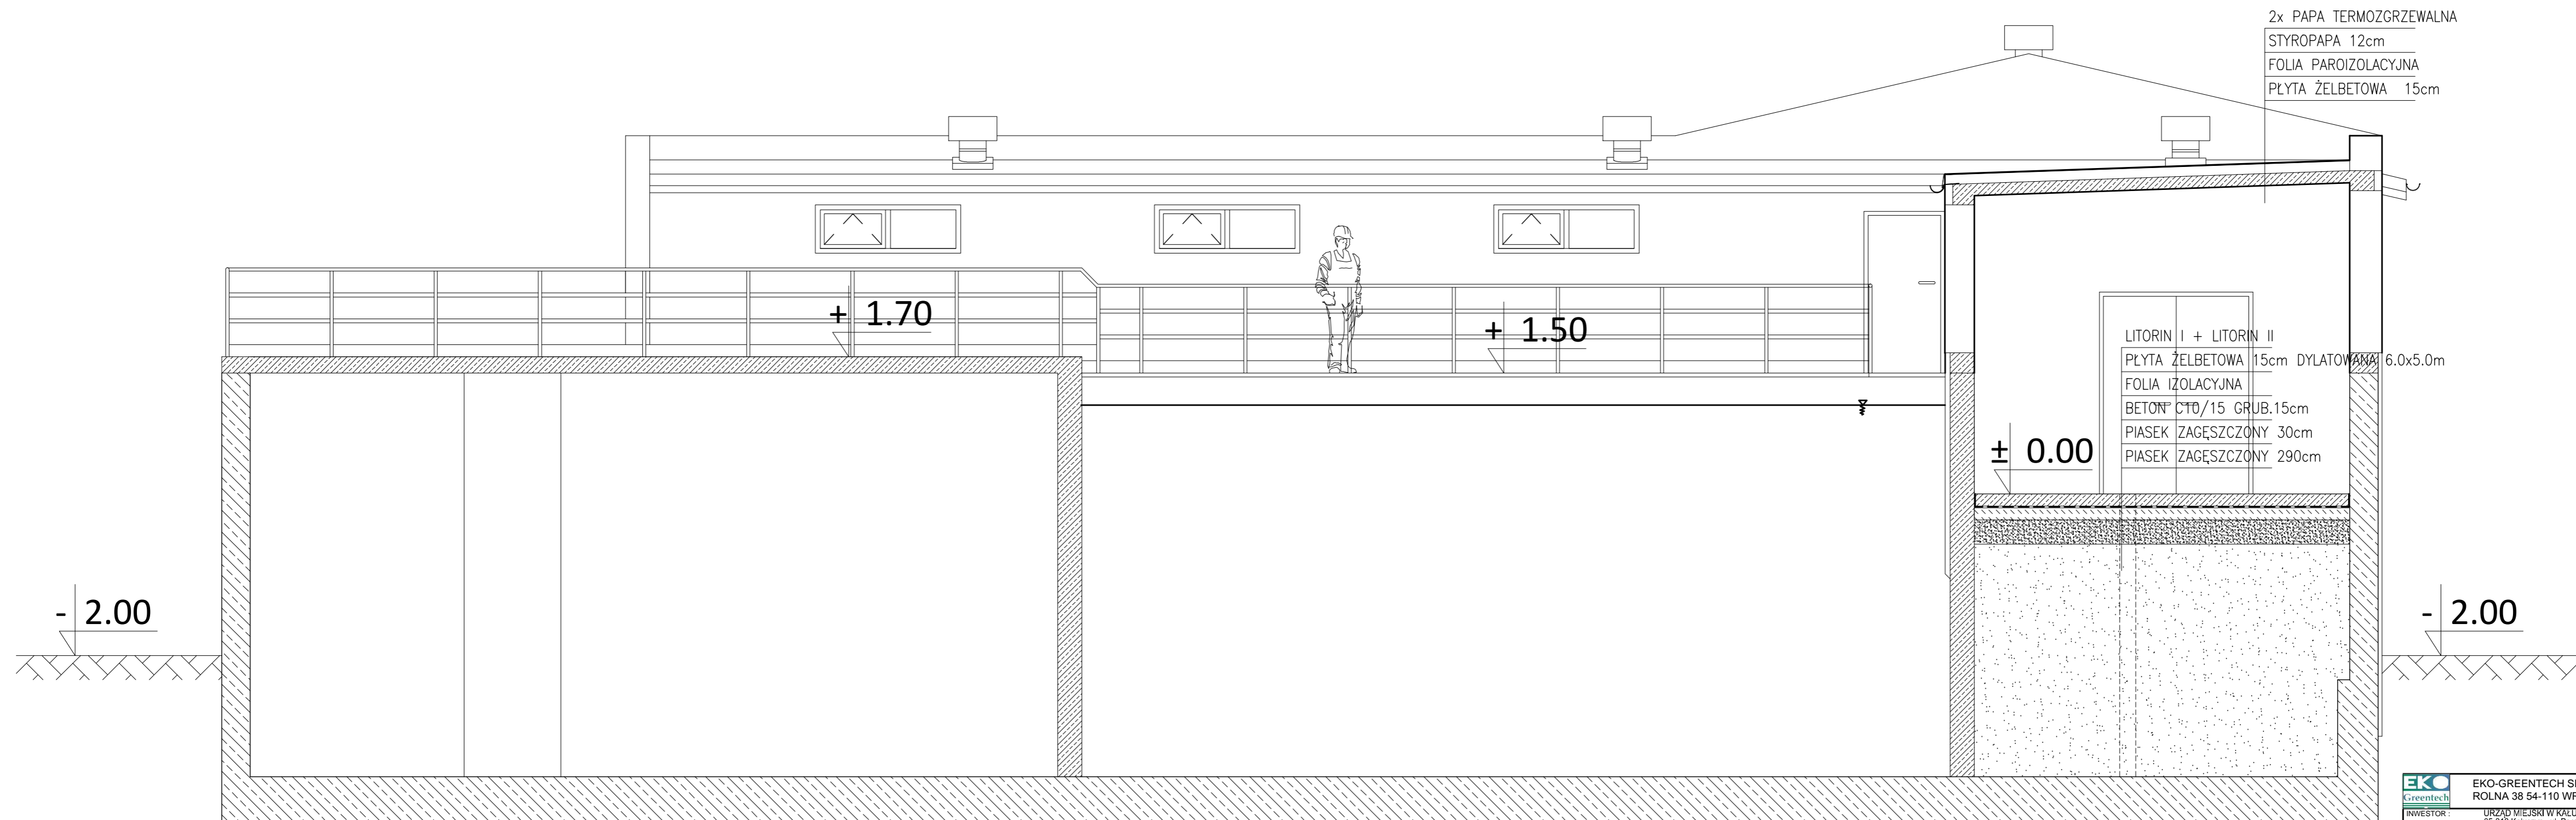

EKO Greentech	EKO-GREENTECH SP.Z O.O. ROLNA 38 54-110 WROCLAW	Temat i skala rys.: PRZEKRÓJ A-A	
INWESTOR :	URZĄD MIEJSKI W KALUSZYNIE 05-310 Kaluszyń, ul. Pocztowa 1	1 : 50	
NAZWA I ADRES INWESTYCJI : ROZBUDOWA, PRZEBUDOWA I REMONT OCZYSZCZALNI ŚCIEKÓW WRAZ Z PRZEPOMPOWNIĄ I ZAGOSPODAROWANIEM TERENU OCZYSZCZALNI ŚCIEKÓW W MIEJSCOWOŚCI OLSZEWICE, GM. KALUSZYN			
PROJEKTOWAŁ :	mgr inż. arch. Małgorzata Wałęga	1478/Lb/91	architektura
SPRACOWAŁ :	mgr inż. arch. Izabella Tarka	KL.400/88	architektura
SPRACOWAŁ :	mgr inż. Marcin Strózik	1087/Lb/90	konstrukcja
SPRACOWAŁ :	mgr inż. Tomasz Izycki	1412/Lb/91	konstrukcja
Stadium:	PB	Data : 10.2019	RYS.NR A-03