


MAPA DO CELÓW PROJEKTOWYCH
 Powiat miński Gmina 141209_5, Kaluszyn Obręb 0016, Olszewice
 Działka numer: 124/2 Skala : 1 : 500

Mapa zaktualizowana na dzień 01-07-2020 r.
 ZBADANO KW SI1M/00091311/2
 BRAK OBciążENIA SŁUŻEBNOścIAMi GRUNTOWYMI
 PRZEDMIOTOWEJ DZIAŁKI

Nie wyklucza się istnienia w terenie urządzeń podziemnych,
 które nie zostały zgłoszone do inwentaryzacji przed zasypaniem.
 Wykazane na mapie granice przyjęto wg ewidencji gruntów.
 Granice i powierzchnie działek mogą ulec zmianie
 w wyniku postępowania rozgraniczeniowego.

BIURO USŁUG GEODEZYJNYCH
 Czesław Waldemar Żółkowski
 05-300 Mińsk Mazowiecki - ul. Warszawska 111 lok. 2
 tel/fax: (25) 758 08 80
 NIP 822-107-10-95

GEODETA
 Czesław Waldemar Żółkowski
 upr. 6472
 07-07-2020

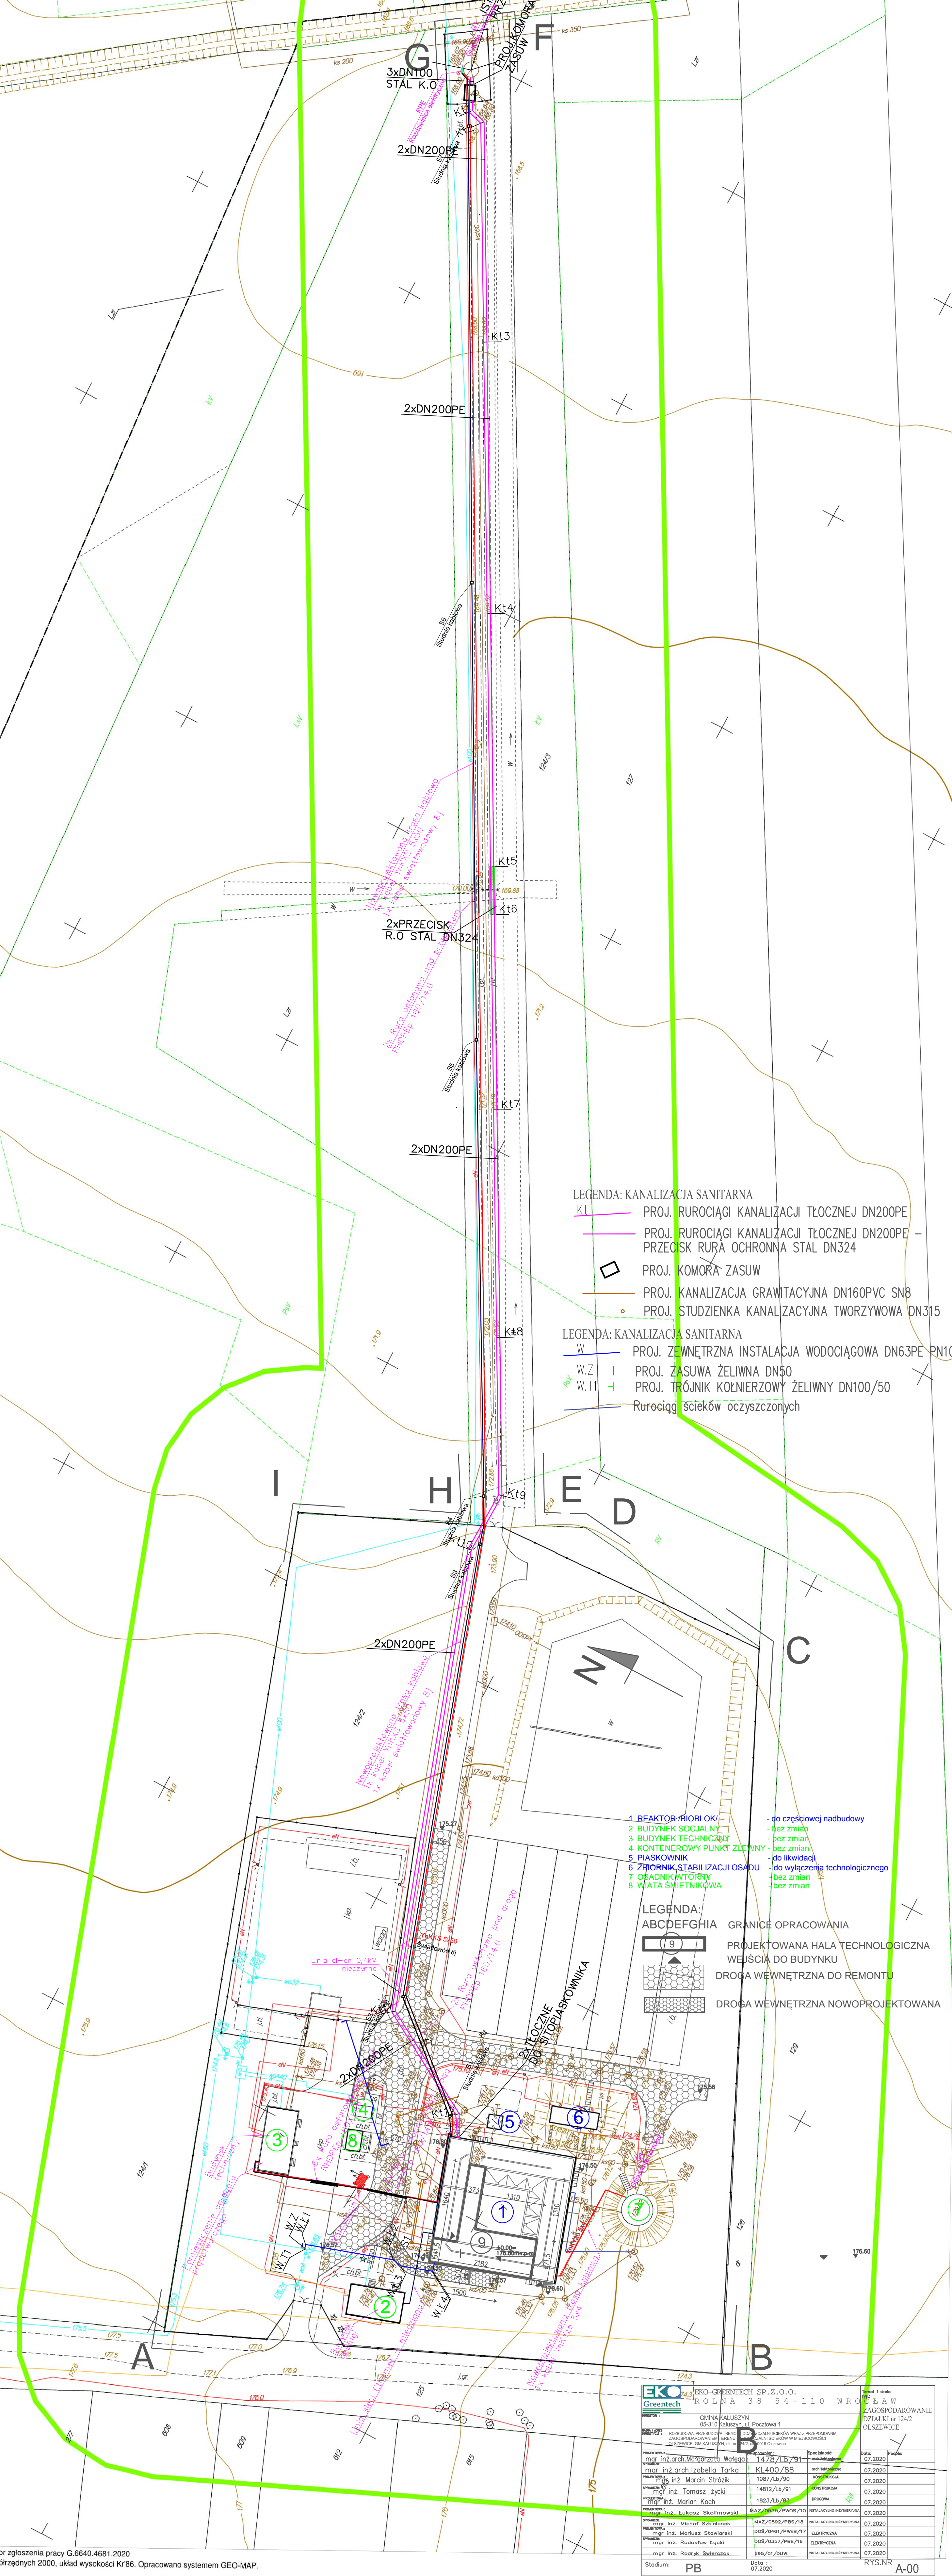

- LEGENDA: KANALIZACJA SANITARNA**
- Kt — PROJ. RUROCIĄGI KANALIZACJI TŁOCZNEJ DN200PE
 - PROJ. RUROCIĄGI KANALIZACJI TŁOCZNEJ DN200PE — PRZECISK RURĄ OCHRONNA STAL DN324
 - — PROJ. KOMORA ZASUW
 - PROJ. KANALIZACJA GRAWITACYJNA DN160PVC SN8
 - — PROJ. STUDZIENKA KANALIZACYJNA TWORZYWOMA DN315
- LEGENDA: KANALIZACJA SANITARNA**
- W — PROJ. ZEWNĘTRZNA INSTALACJA WODOCIĄGOWA DN63PE PN10
 - W.Z — PROJ. ZASUWA ŻELIWNIA DN50
 - W.T1 — PROJ. TRÓJNIK KOŁNIERZOWY ŻELIWNIA DN100/50
 - Rurociągi ścieków oczyszczonych

- 1 REAKTOR BIOBLOK — do częściowej nadbudowy
- 2 BUDYNEK SOCJALNY — bez zmian
- 3 BUDYNEK TECHNICZNY — bez zmian
- 4 KONTENEROWY PUNKT ZLEWNY — bez zmian
- 5 PIASKOWNIK — do likwidacji
- 6 ZBIORNIK STABILIZACJI OSADU — do wyłączenia technologicznego
- 7 OSADNIK WYTRÓRY — bez zmian
- 8 WIATA ŚMIETNIKOWA — bez zmian

- LEGENDA:**
- ABCDEFHIA — GRANICE OPRACOWANIA
 - 9 — PROJEKTOWANA HALA TECHNOLOGICZNA
 - WEJŚCIE DO BUDYNKU
 - DROGA WEWNĘTRZNA DO REMONTU
 - DROGA WEWNĘTRZNA NOWOPROJEKTOWANA

EKO-GEOTECH SP. Z O.O.		ul. POLNA 38 54-110 WROCLAW	
GMINA KALUSZYN			
ul. POLNA 38 54-110 WROCLAW			
DZIAŁKA nr 124/2 OLSZEWICE			
mgr inż. arch. Izabella Tarka	1428/Lb/21	projekt	02.2020
mgr inż. Marcin Strzák	1087/Lb/90	projekt	02.2020
mgr inż. Tomasz Łycki	14812/Lb/91	projekt	07.2020
mgr inż. Marjan Koch	1823/Lb/13	projekt	07.2020
mgr inż. Lukasz Skolimowski	1427/0992/PWB/10	projekt	07.2020
mgr inż. Michał Szlachetka	1427/0992/PWB/18	projekt	07.2020
mgr inż. Marcin Staworski	1005/0481/PWB/17	projekt	07.2020
mgr inż. Radosław Łycki	1005/0387/PWB/16	projekt	07.2020
mgr inż. Radosław Świerczek	1845/01/01/W	projekt	07.2020

Kator zgłoszenia pracy G.6640.4681.2020
 r. 2000, układ wysokości Kr86. Opracowano systemem GEO-MAP.