


14.01.2013

38612013

14.01.2013

geodeta

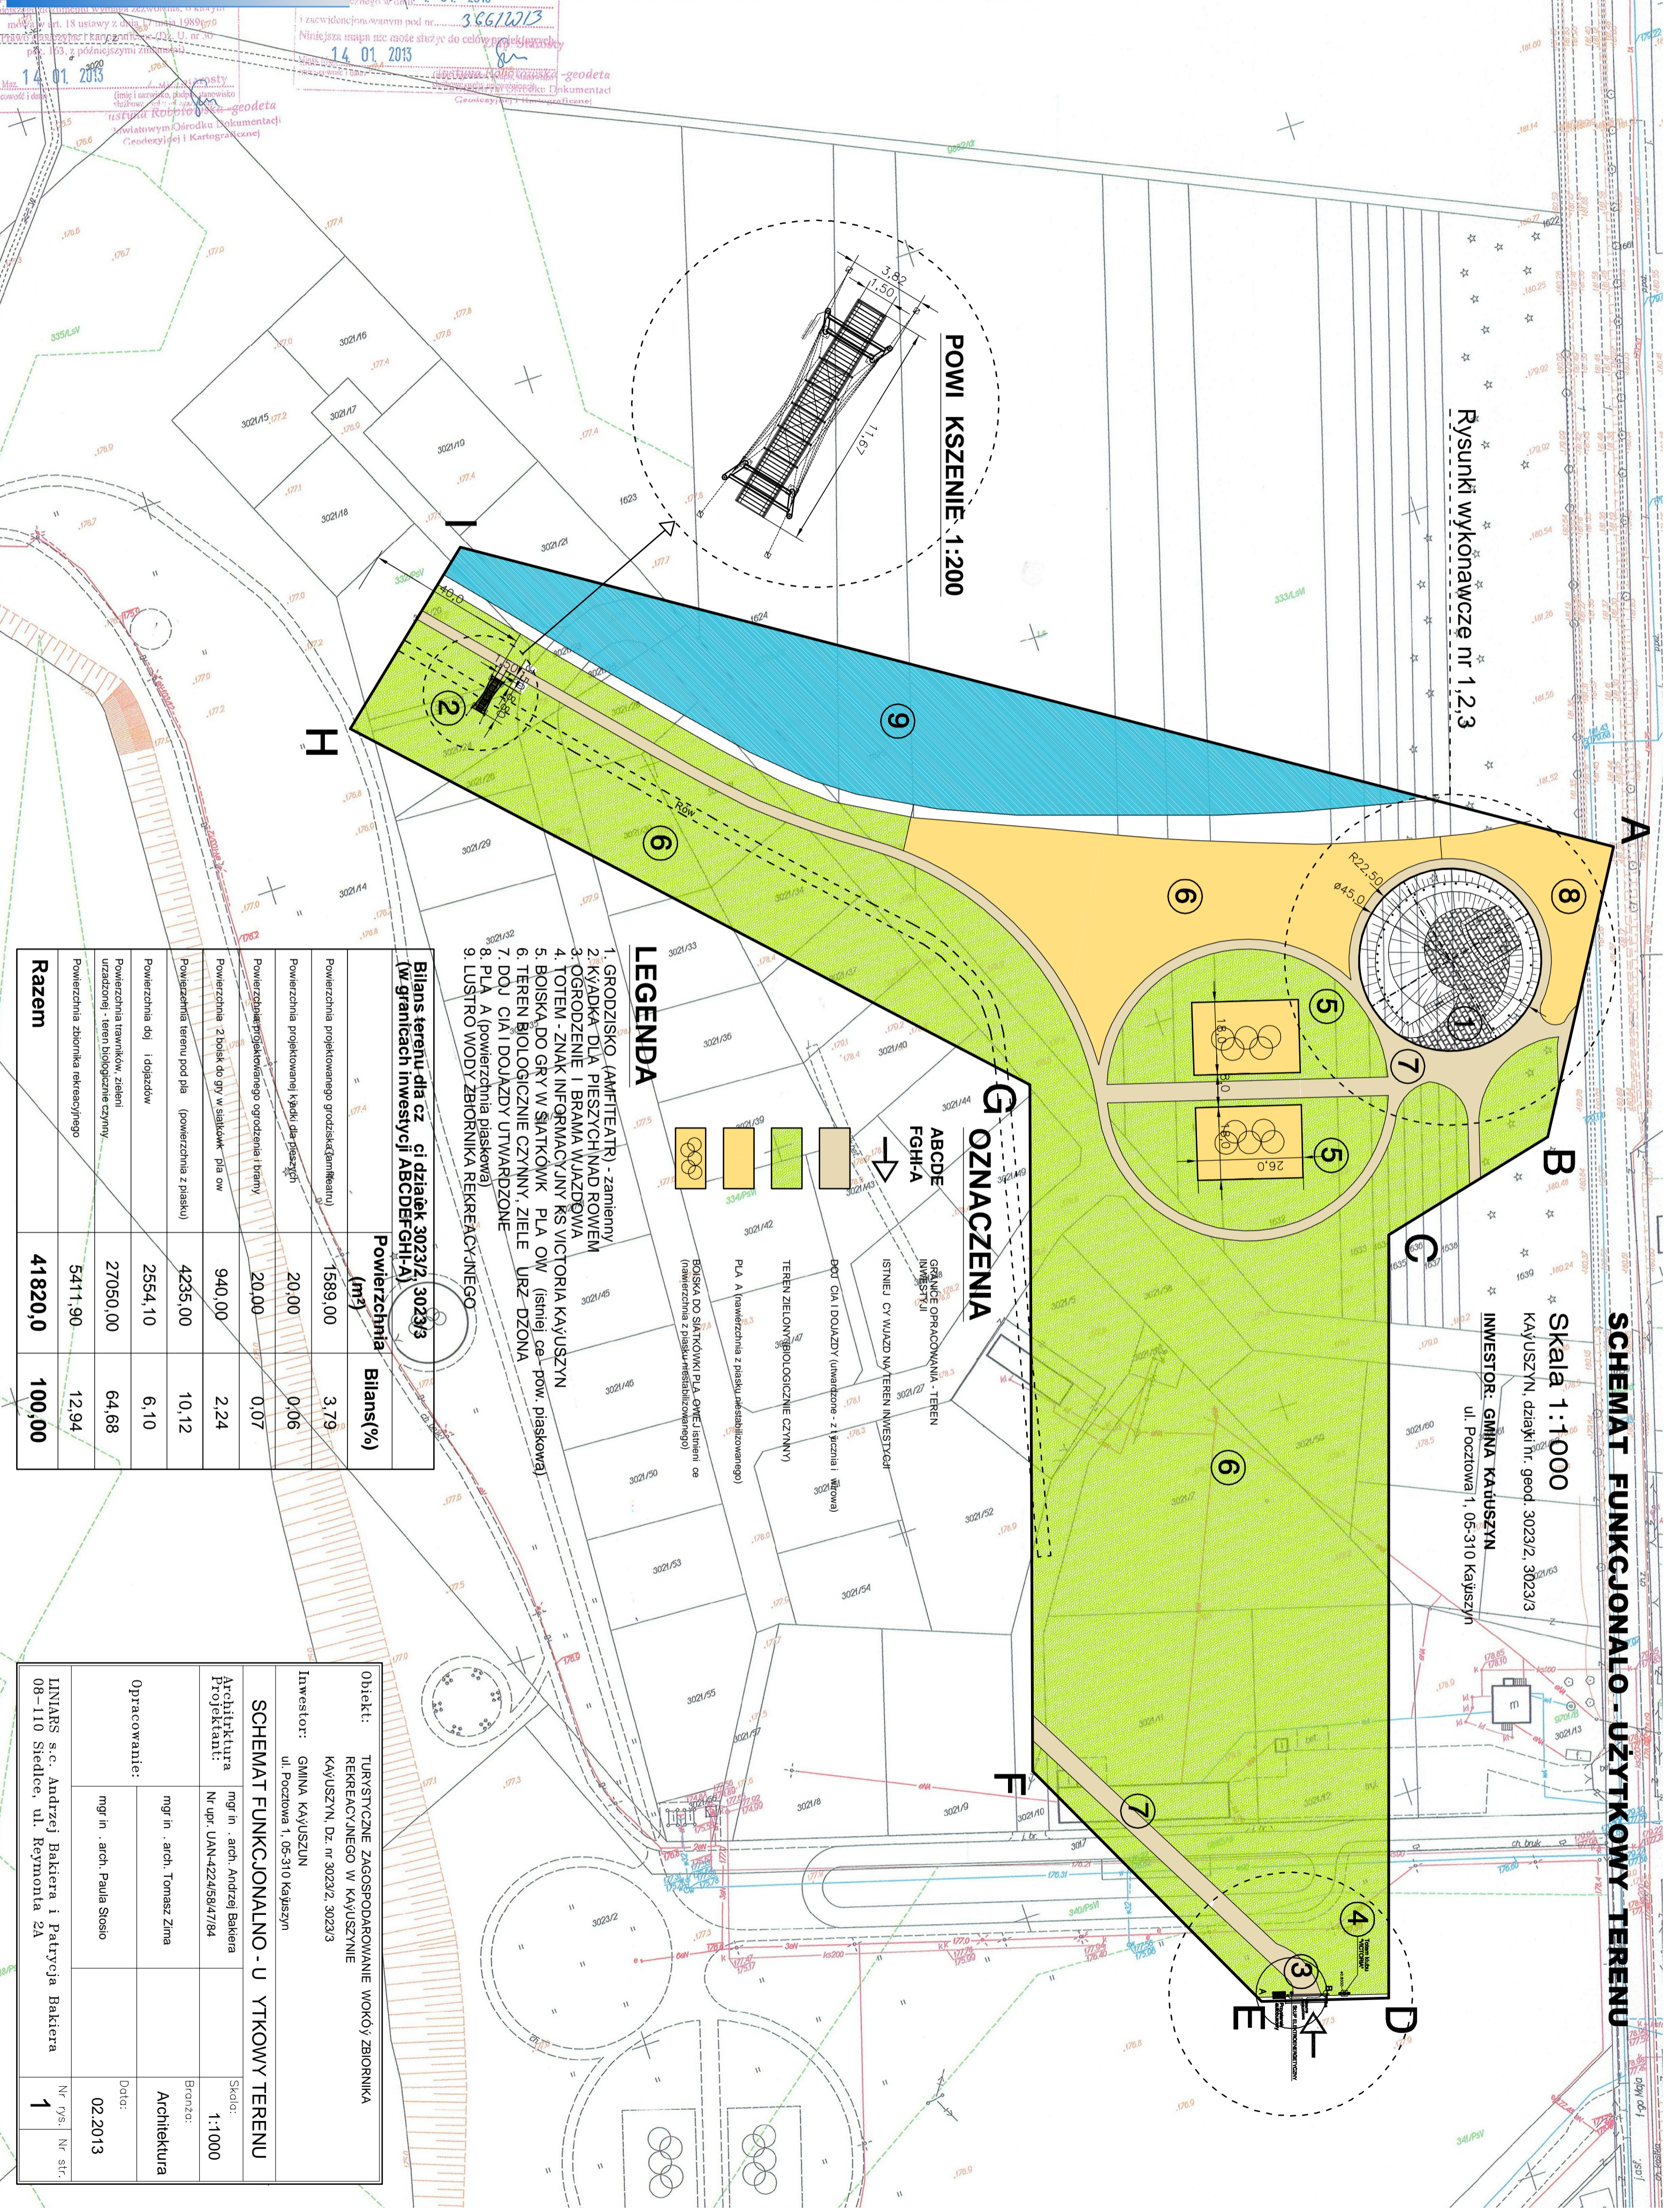

Rysunki wykonawcze nr 1,2,3

POWI KSZENIE 1:200

SCHEMAT FUNKCJONALNO - UŻYTKOWY TERENU

Skala 1:1000

KAWUSZYN, działki nr. geod. 3023/2, 3023/3

INWESTOR: GMINA KAWUSZYN

ul. Pocztowa 1, 05-310 Kawuszyn

LEGENDA

1. GRODZISKO (AMFITEATR) - zamknięty
2. KYADKA DLA PIESZCZYKOWYCH
3. OGRÓDZENIE I BRAMA WJAZDOWA
4. TOTEM - ZNAK INFORMACYJNY KS VICTORIA KAWUSZYN
5. BOISKA DO GRY W SIATKÓWKĘ
6. TEREN BIOLOGICZNE CZYNNY ZIELE
7. DOJAZDOWY URZĄDZONY
8. PŁA A (powierzchnia piaskowa)
9. LUSTRO WODY ZBIORNIKA REKREACYJNEGO

OZNACZENIA

- ABCE GRANICE OPERACYJNE - TEREN INWESTYJI
- ISTNIEJĄCY WYWIAD NA TERENIE INWESTYJI
- DOJAZDOWY URZĄDZONY - z ławeczkami i wiatrakami
- TEREN ZIELONY (BIOLOGICZNE CZYNNY)
- PŁA A (powierzchnia z piasku - niestabilizowanego)
- BOISKA DO SIATKÓWKI PŁA OW (siniel ca pow. piaskowa) (niezależnie od statusu terenowego)

Bilans terenu dla cz. działek 3023/2, 3023/3 (w granicach inwestycji ABCDEF GHI-A)	
Powierzchnia (m <sup>2</sup> )	Bilans (%)
Powierzchnia projektowanego grodziska (amfiteatru)	1589,00
Powierzchnia projektowanej kładki dla pieszych	20,00
Powierzchnia projektowanego ogrodzenia i bramy	20,00
Powierzchnia 2 boisk do gry w siatkówkę - pla ow	940,00
Powierzchnia terenu pod pla (powierzchnia z piasku)	4235,00
Powierzchnia doj. i dojazdów	2554,10
Powierzchnia terenów zielonych i urządzeń - teren biologicznie czynny	27050,00
Powierzchnia zbiornika rekreacyjnego	5411,90
<b>Razem</b>	<b>41820,0</b>

Objekt: TURYSTYCZNE ZAGOSPODAROWANIE WOKÓŁ ZBIORNIKA REKREACYJNEGO W KAWUSZYNIE	
INWESTOR: GMINA KAWUSZYN	
ul. Pocztowa 1, 05-310 Kawuszyn	
Opracowanie:	
mgr in. arch. Andrzej Bakiera	mgr in. arch. Tomasz Zima
mgr in. arch. Andrzej Bakiera	mgr in. arch. Tomasz Zima
Nr upr. UAN-424/58/47/84	
SCHEMAT FUNKCJONALNO - UŻYTKOWY TERENU	
Skala: 1:1000	
Data: 02.2013	
Liniarski s.c. Andrzej Bakiera i Patrycja Bakiera	
08-110 Siedlce, ul. Reymonta 2A	
Nr rys. 1	Nr str. 1