MAPA DO CELÓW PROJEKTOWYCH

Powiat miński Gmina 141209_4, Kałuszyn Obręb 0006, Kałuszyn Działka 3518

Skala : 1: 500

39.

STAROSTWO POWIATOWE
w Mińsku Mazowieckim
ul. Konstytucji 3-go Maja 16
05-300 Mińsk Mazowiecki

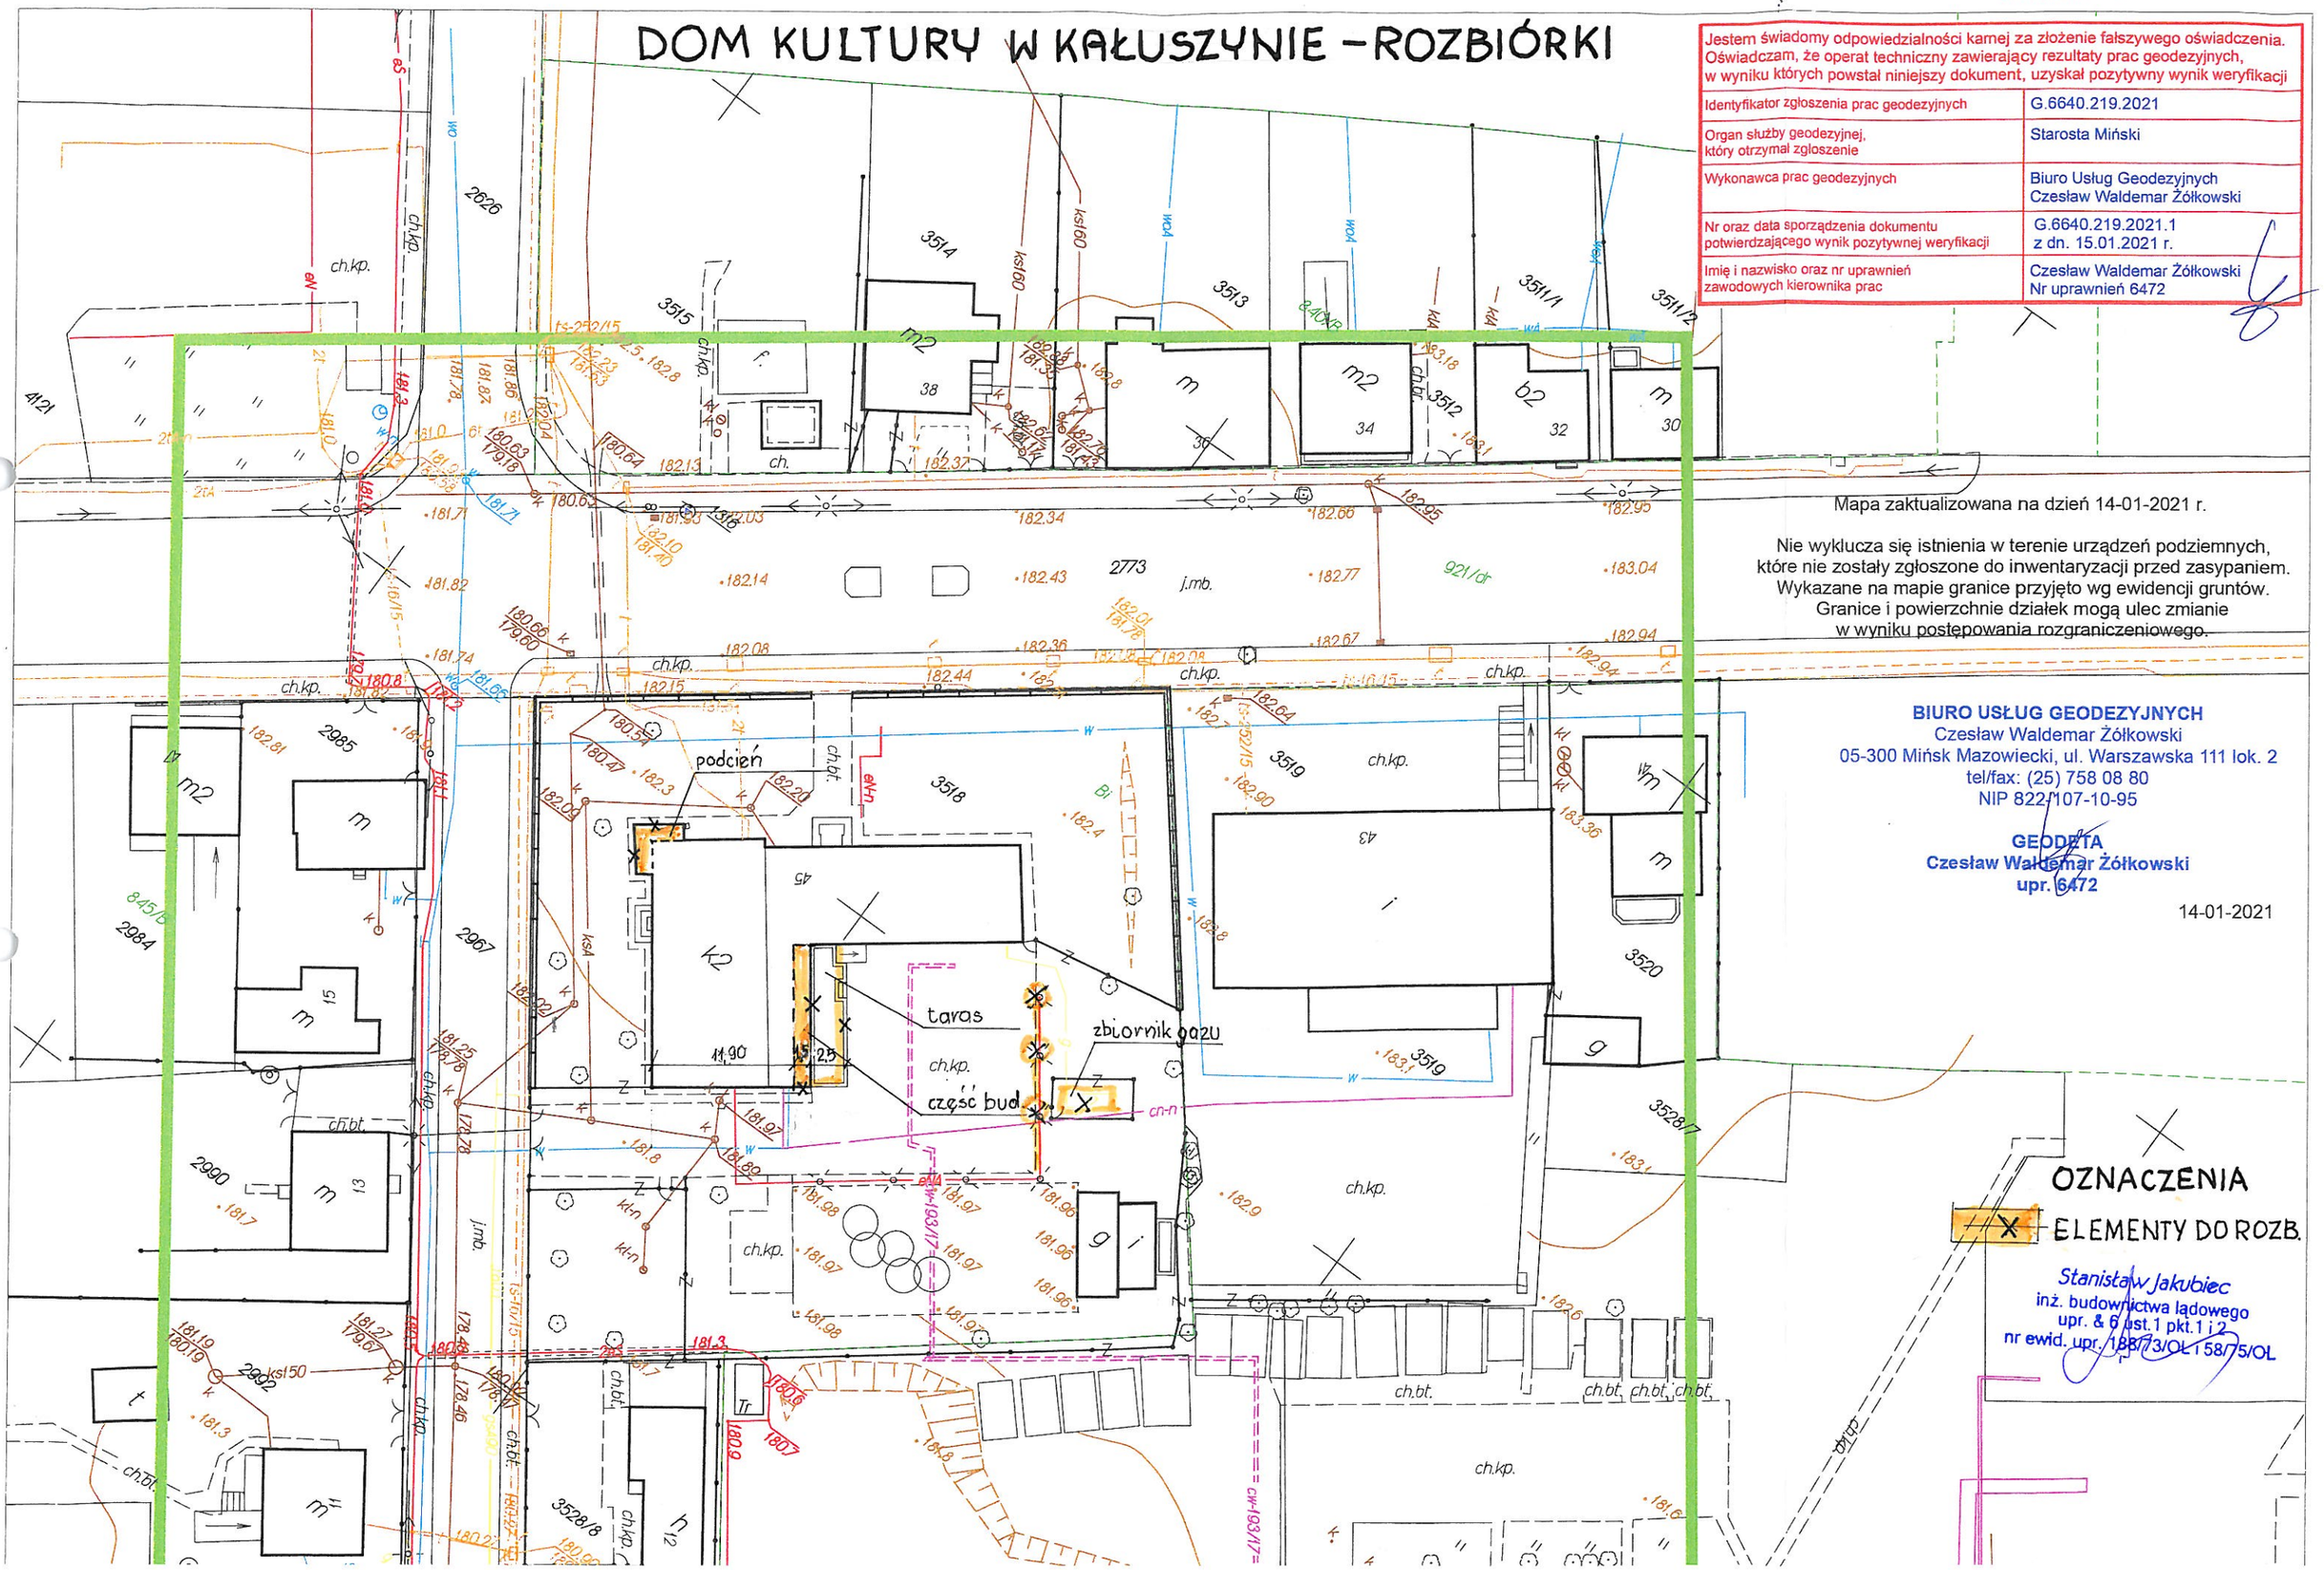

Jestem świadomy odpowiedzialności karnej za złożenie fałszywego oświadczenia. Oświadczam, że operat techniczny zawierający rezultaty prac geodezyjnych, w wyniku których powstał niniejszy dokument, uzyskał pozytywny wynik weryfikacji	
Identyfikator zgłoszenia prac geodezyjnych	G.6640.219.2021
Organ służby geodezyjnej, który otrzymał zgłoszenie	Starosta Miński
Wykonawca prac geodezyjnych	Biuro Usług Geodezyjnych Czesław Waldemar Żółkowski
Nr oraz data sporządzenia dokumentu potwierdzającego wynik pozytywnej weryfikacji	G.6640.219.2021.1 z dn. 15.01.2021 r.
Imię i nazwisko oraz nr uprawnień zawodowych kierownika prac	Czesław Waldemar Żółkowski Nr uprawnień 6472

Mapa zaktualizowana na dzień 14-01-2021 r.

Nie wyklucza się istnienia w terenie urządzeń podziemnych, które nie zostały zgłoszone do inwentaryzacji przed zasypaniem. Wykazane na mapie granice przyjęto wg ewidencji gruntów. Granice i powierzchnie działek mogą ulec zmianie w wyniku postępowania rozgraniczeniowego.

BIURO USŁUG GEODEZYJNYCH
Czesław Waldemar Żółkowski
05-300 Mińsk Mazowiecki, ul. Warszawska 111 lok. 2
tel/fax: (25) 758 08 80
NIP 822-107-10-95

GEODETA
Czesław Waldemar Żółkowski
upr. 6472

14-01-2021

Stanisław Jakubiec
inż. budownictwa lądowego
upr. § 6 ust.1 pkt.1 i 2
nr ewid. upr. 188/73/OL i 58/75/OL