




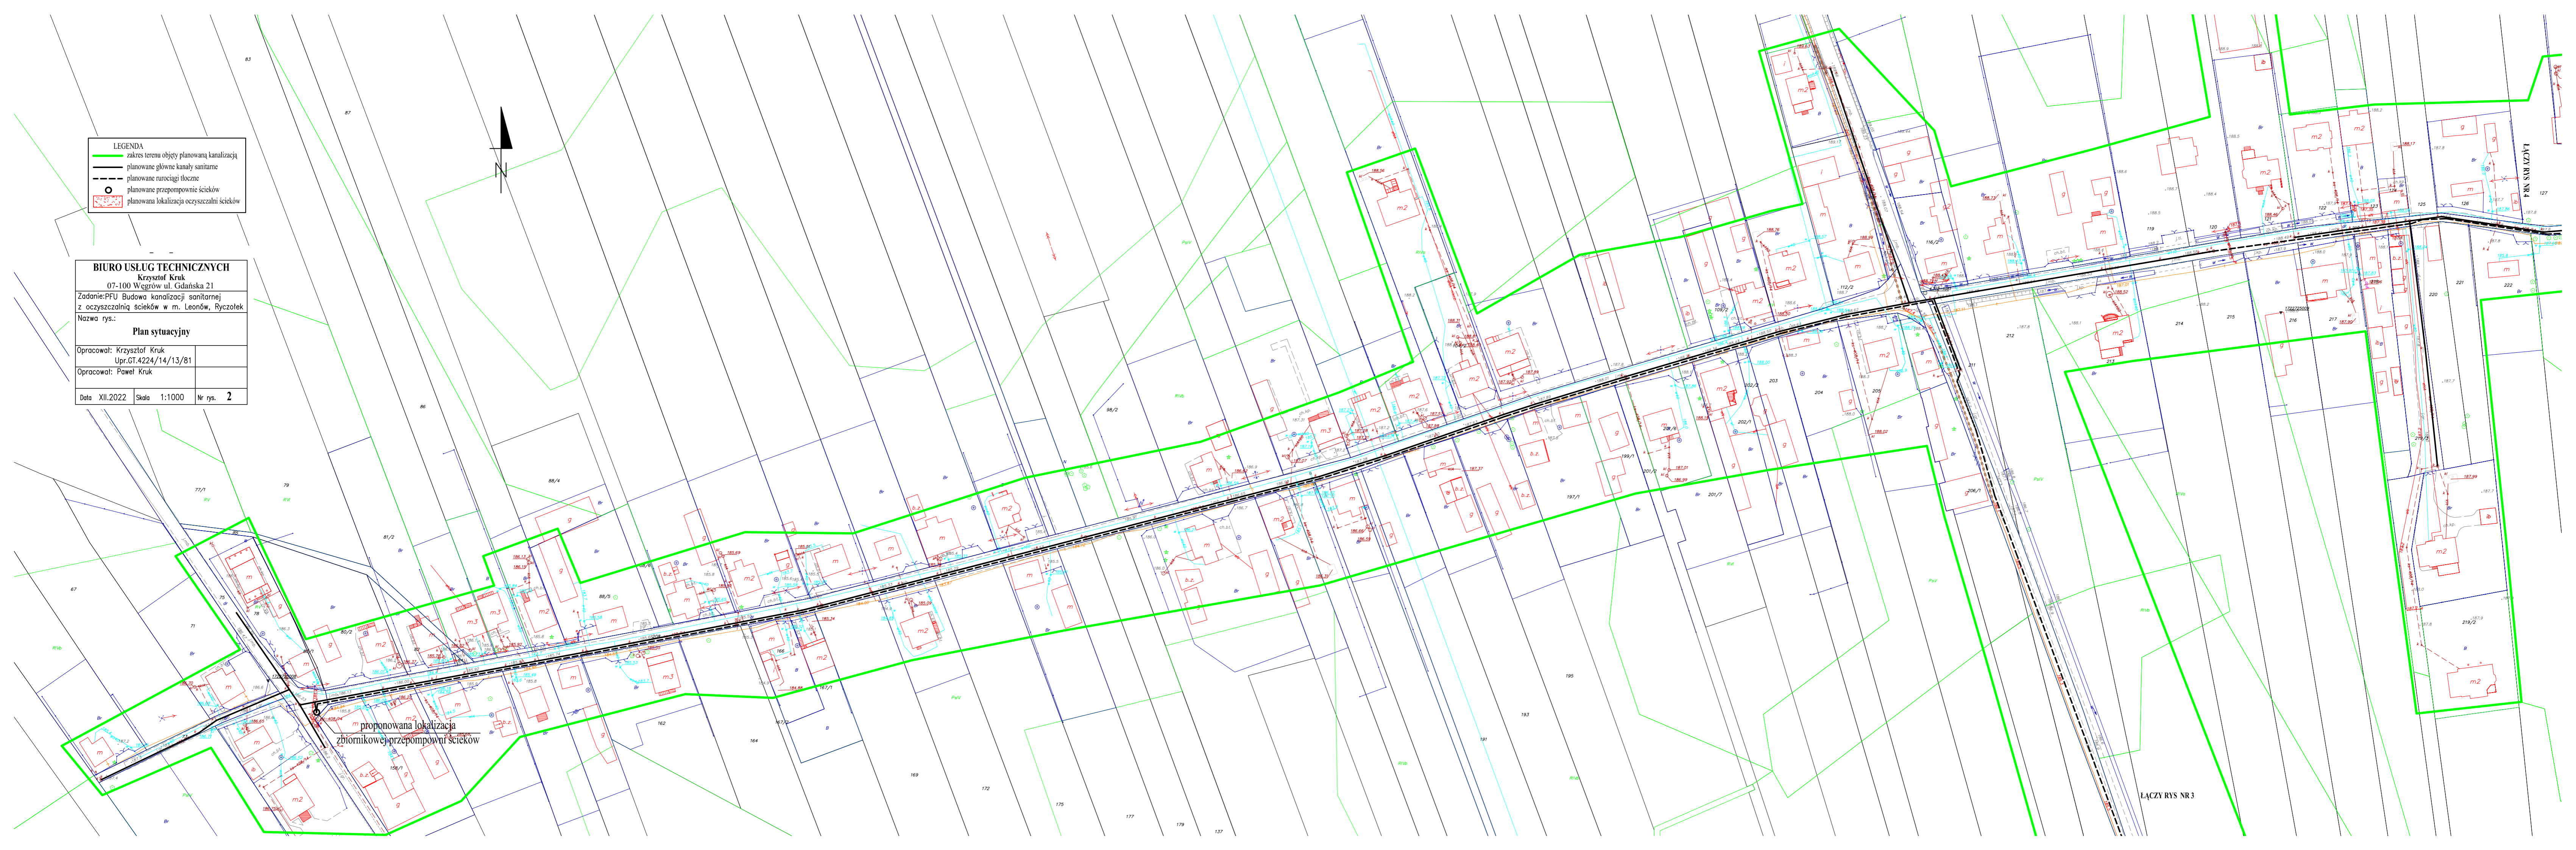
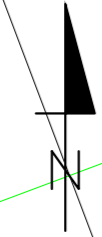


LEGENDA	
	zakres terenu objęty planowaną kanalizacją
	planowane główne kanały sanitarne
	planowane rurociągi tłoczne
	planowane przepompownie ścieków
	planowana lokalizacja oczyszczalni ścieków

<b>BIURO USŁUG TECHNICZNYCH</b>		
Krzysztof Kruk		
07-100 Węgrów ul. Gdańska 21		
Zadanie: PFU Budowa kanalizacji sanitarnej z oczyszczalnią ścieków w m. Leonów, Ryczotek		
Nazwa rys.:		
<b>Plan sytuacyjny</b>		
Opracował: Krzysztof Kruk		
Upr.GT.4224/14/13/81		
Opracował: Paweł Kruk		
Data XII.2022	Skala 1:1000	Nr rys. 2



proponowana lokalizacja  
zbiornikowej przepompowni ścieków

LĄCZY RYS NR 3