

MAPA DO CELÓW PROJEKTOWYCH	
Identyfikator zgłoszenia pracy geodezyjnej	G.6640.6205.2022
Numer działki	3023/2, 3023/3
Jednostka ewidencyjna	141209_4
Nazwa	Katuszyn-Miasto
Obręb ewidencyjny	0006
Identyfikator	Katuszyn
Nazwa	1 Maja
Skala mapy	1:500
Nazwa układu współrzędnych	prostokątnych praskich
układu wysokości	PL-2000 strefa 7
Oznaczenie granic obszaru, który był przedmiotem aktualizacji	PL-EVRF2007-NH
Nie wyklucza się istnienia w terenie urządzeń uzbrojenia terenu, które nie zostały zgłoszone do geodezyjnej inwentaryzacji przez zasypianiem i o których nie pozyskano informacji podczas wywiadu terenowego.	
Data opracowania mapy	25.10.2022 r.


Data	22.11.2022 r.
Miejscowość	Mińsk Mazowiecki
Jestem świadomy odpowiedzialności karnej za złożenie fałszywego oświadczenia. Oświadczam, że operat techniczny zawierający rezultat pracy geodezyjnej, w wyniku której powstał niniejszy dokument, uzyskał pozytywny wynik weryfikacji.	
Identyfikator zgłoszenia pracy geodezyjnej	G.6640.6205.2022
Organ, który otrzymał zgłoszenie pracy	Starosta Miński
Wykonawca pracy geodezyjnej	GEODEZJA SZEWCZAK BIURO GEODEZYJNO-USŁUGOWE ul. Tadeusza Kościuszki 25/12 05-300 Mińsk Mazowiecki REGON 712350507 NIP 8221835960
Imię i nazwisko oraz nr uprawnień kierownika pracy geodezyjnej	Arkadiusz Szewczak Uprawnienie nr 19001
Numer oraz data protokołu zawierającego wynik pozytywnej weryfikacji	G.6640.6205.2022.2 22.11.2022 r.
GEODEZJA SZEWCZAK BIURO GEODEZYJNO-USŁUGOWE ul. Tadeusza Kościuszki 25/12 05-300 Mińsk Mazowiecki REGON 712350507, NIP 822-183-59-60	GEODETA UPRAWNIONY Arkadiusz Szewczak Uprawnienie nr 19001 tel. kom. +48 600 434 463 e-mail: arek@geoszewczak.pl

Elektronicznie
 podpisany przez
 Arkadiusz
 Szewczak
 Data: 2022.11.22
 14:23:54 +01'00

LEGENDA:

A B C D A - obszar opracowania

- ① - projektowany tor pumtruck
- ② - projektowana tablica regulaminowa
- ③ - projektowany stojak na rowery
- ④ - projektowane ławki
- ⑤ - projektowane kosze na śmieci
- ⑥ - projektowane utwardzenie terenu o wym. 20mx60m - nie wymaga pozwolenia na budowę ani zgłoszenia
- ⬇ - powierzchnia biologicznie czynna
- ⬆ - projektowane utwardzenie terenu rekreacyjnego
- ⑦ - projektowane lampy solarne (6 szt.)

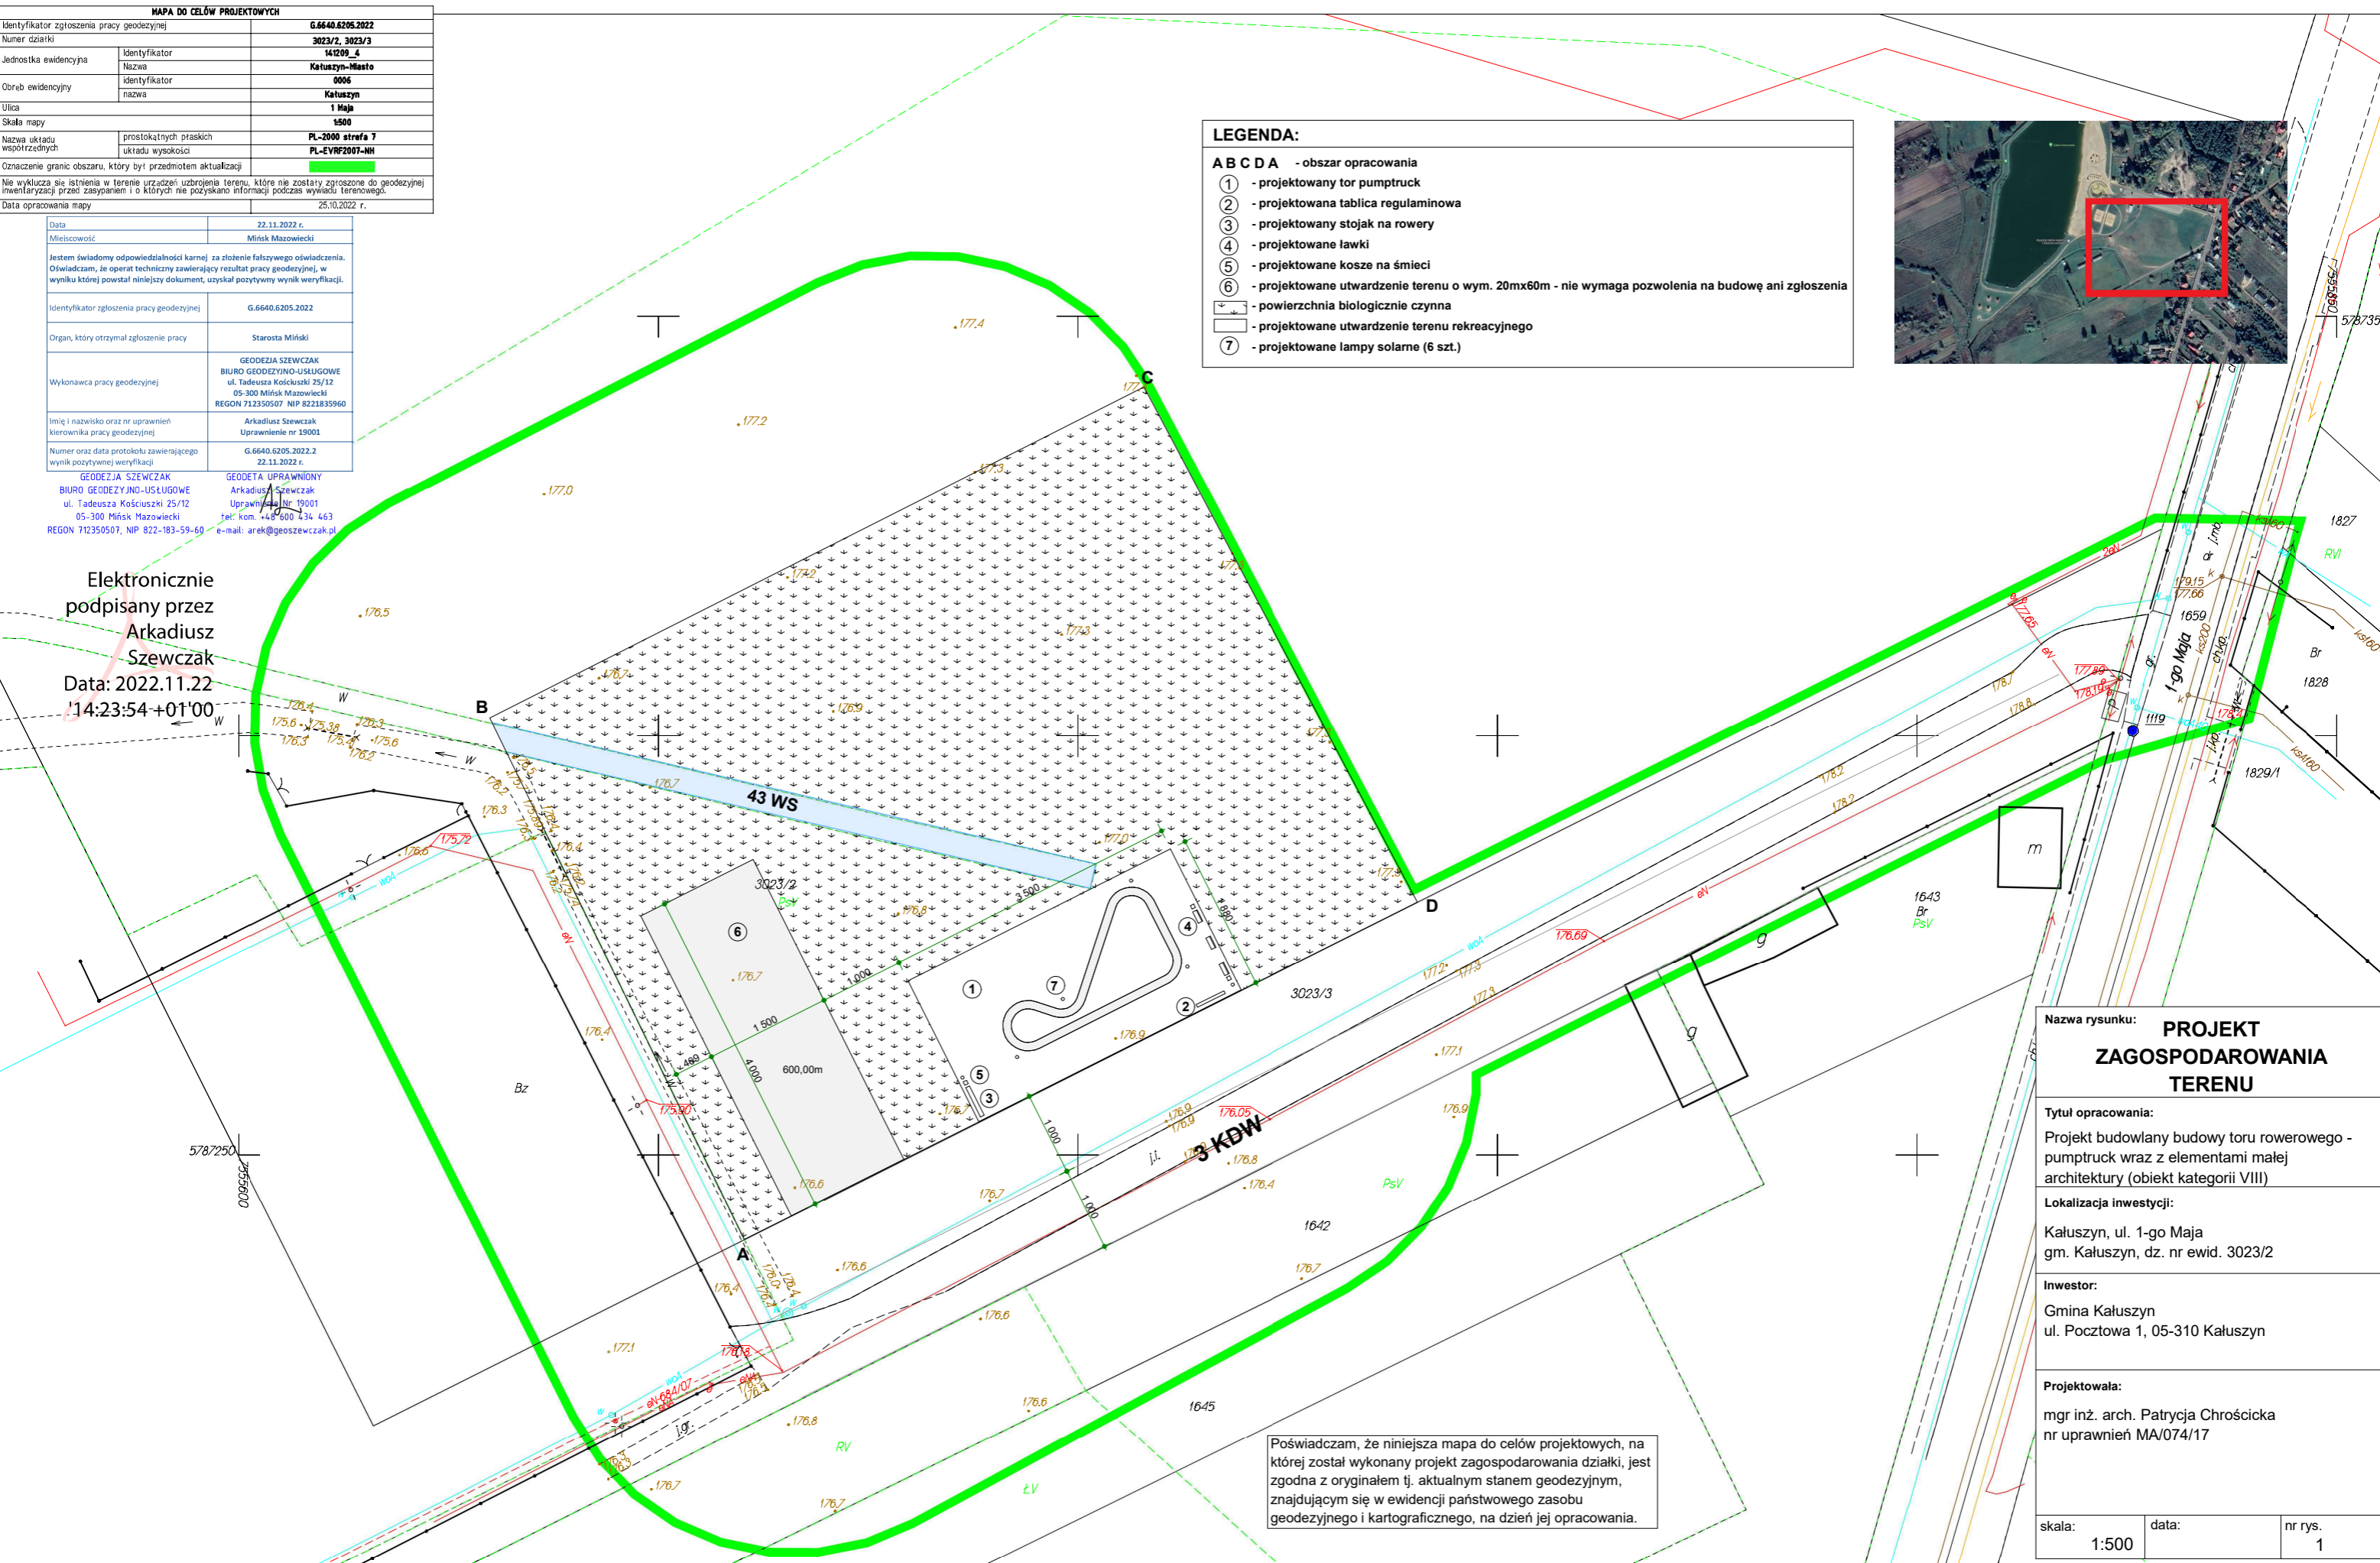

Poświadczam, że niniejsza mapa do celów projektowych, na której został wykonany projekt zagospodarowania działki, jest zgodna z oryginałem tj. aktualnym stanem geodezyjnym, znajdującym się w ewidencji państwowego zasobu geodezyjnego i kartograficznego, na dzień jej opracowania.

Nazwa rysunku:	PROJEKT ZAGOSPODAROWANIA TERENU
Tytuł opracowania:	Projekt budowlany budowy toru rowerowego - pumtruck wraz z elementami małej architektury (obiekt kategorii VIII)
Lokalizacja inwestycji:	Katuszyn, ul. 1-go Maja gm. Katuszyn, dz. nr ewid. 3023/2
Inwestor:	Gmina Katuszyn ul. Pocztowa 1, 05-310 Katuszyn
Projektowała:	mgr inż. arch. Patrycja Chrościcka nr uprawnień MA/074/17
skala:	1:500
data:	
nr rys.	1