
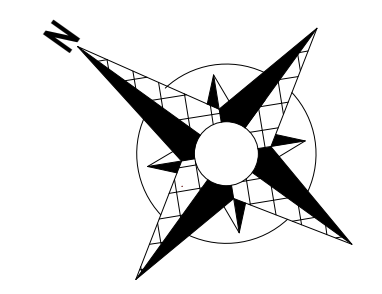


DLA DZIAŁEK PRZEDMIOTOWYCH
 Nie wykazywane są granice sąsiednich działek, które nie zostały zgłoszone do inwentaryzacji przed zasypaniem. Wykazane na mapie granice przyjęto wg ewidencji gruntów. Granice i powierzchnie działek mogą ulec zmianie w wyniku postępowania rozgraniczeniowego. Niepły zakazano na dzień 01.12.2019r.

BIURO USŁUG GEODEZYJNYCH
 Czesław Waldekar, Zdzisław Czesławski
 ul. Wacławowska 111 lok. 2, Katowice (25) 758 08 30
 NIP 822-107-43-95

03-01-2020
 GEODEZA
 Czesław Waldekar, Zdzisław Czesławski
 ul. Wacławowska 111 lok. 2, Katowice

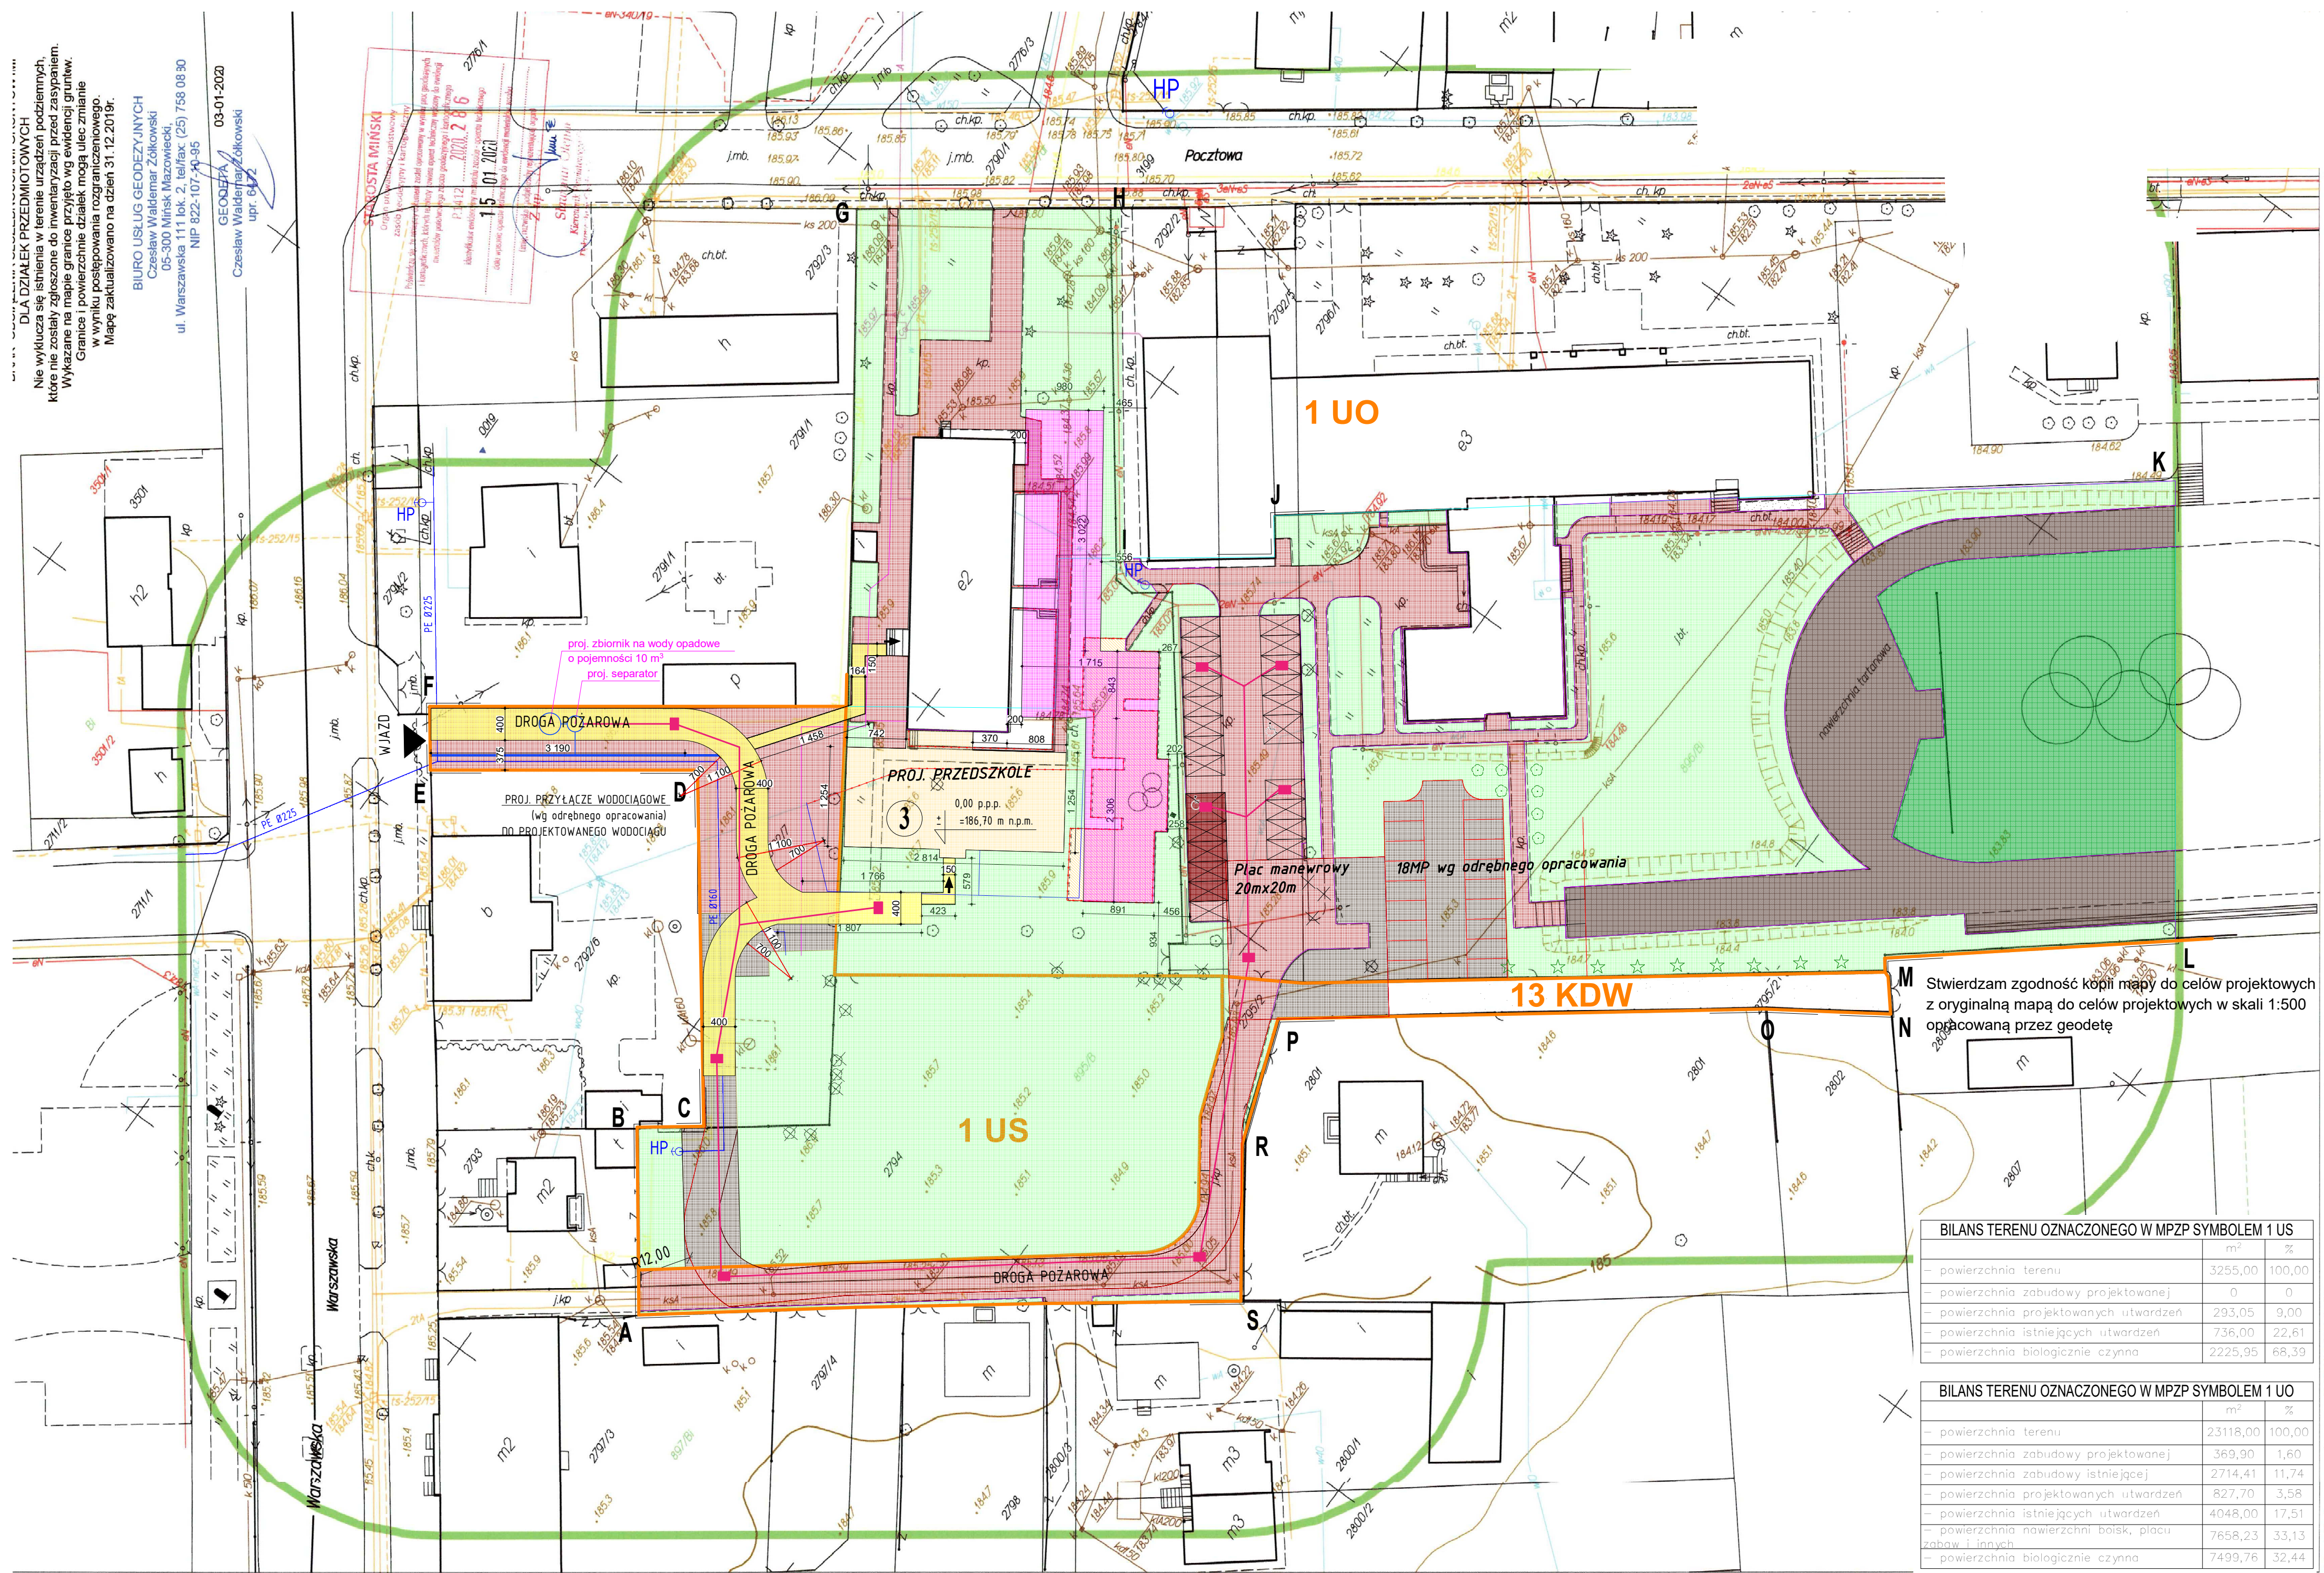

- LEGENDA:**
- A,B,C,D,E,F,G,H,I,J,
K,L,M,N,O,P,R,S,A
- GRANICE OPACOWANIA**
- ISTNIEJĄCA ZABUDOWA
 - PROJEKTOWANE UTWARDZENIA
 - ISTNIEJĄCE UTWARDZENIA
 - PROJEKTOWANA DROGA POŻAROWA OBSŁUGUJĄCA BUDYNEK PRZEDSZKOLA
 - WEJŚCIA, WJAZD - wg odrębnego opracowania
 - ZIELEŃ
 - ISTNIEJĄCA NAWIERZCHNIA BOISKA TARTAN/MURAWA
 - ISTNIEJĄCA NAWIERZCHNIA PLACU ZABAW - PLAC PRZEWIDZIANO DO ROZBIÓRKI WG ODRĘBNEGO OPACOWANIA
 - ELEMENTY DO USUNIĘCIA
 - DRZEWIA DO USUNIĘCIA
 - DRZEWIA PROJEKTOWANE
 - 7 x Grab pospolity (Carpinus betulus L.)
 - 9 x Świerk pospolity (Picea abies L.)
 - DROGA POŻAROWA Z PLACEM MANEWROWYM 20x20m- WG ODRĘBNEGO OPACOWANIA
 - LINE ROZGRANICZAJĄCE TERENY O RÓŻNYM PRZEZNACZENIU LUB RÓŻNYCH ZASADACH ZAGOSPODAROWANIA Z OBOWIĄZUJĄCEGO MPZP
 - PROJEKTOWANE PRZYŁĄCZE KANALIZACJI SANITARNEJ wg odrębnego opracowania
 - PROJEKTOWANE PRZYŁĄCZE WODOCIĄGOWE wg odrębnego opracowania
 - PROJEKTOWANE PRZYŁĄCZE CIEPŁOWNICZE wg odrębnego opracowania
 - PROJEKTOWANA NAWIERZCHNIA PLACU ZABAW
 - ISTNIEJĄCE MIEJSCA POSTOJOWE PRZEWIDZIANO DO PRZEDSZKOLA
 - BUDYNEK PRZEDSZKOLA- projektowana rozbudowa, przebudowa i zmiana sposobu użytkowania części pomieszczeń

BILANS TERENU OZNACZONEGO W MPZP SYMBOLEM 1 US

	m ²	%
- powierzchnia terenu	3295,00	100,00
- powierzchnia zabudowy projektowanej	0	0
- powierzchnia projektowanych utwardzeń	293,05	9,00
- powierzchnia istniejących utwardzeń	736,00	22,61
- powierzchnia biologicznie czynna	2225,95	68,39

BILANS TERENU OZNACZONEGO W MPZP SYMBOLEM 1 UO

	m ²	%
- powierzchnia terenu	23118,00	100,00
- powierzchnia zabudowy projektowanej	369,90	1,60
- powierzchnia zabudowy istniejącej	2714,41	11,74
- powierzchnia projektowanych utwardzeń	827,70	3,58
- powierzchnia istniejących utwardzeń	4048,00	17,51
- powierzchnia nawierzchni boisk, placu zabaw i innych	7658,23	33,13
- powierzchnia biologicznie czynna	7499,76	32,44

Identyfikator zgłoszenia pracy: G.6540.8892.2019
 Numer wizerunkowy: 2101, identyfikator KR98, Charakteryzacja: CFEN-MAP

ZAMIENNY PROJEKT ZAGOSPODAROWANIA DZIAŁKI

OBIEKT	Wyniki zamierzone do rozbudowy, przebudowy i zmiany sposobu użytkowania części pomieszczeń budynku przedszkola wraz z budową instalacji kanalizacyjnej, sanitariatów, oraz budową układu komunikacji wewnętrznej		
ADRES	Kałuszyn, dz. nr ewid. 2792/7, 2794, 2795/2, 2792/5, 2796/1		
FUNKCJA	Imię i Nazwisko	Upoważnienie	Podpis
PROJEKTANT			
Branża:	Data:	Skala:	Nr rys:
Architektura	IV.2022r.	1:500	1